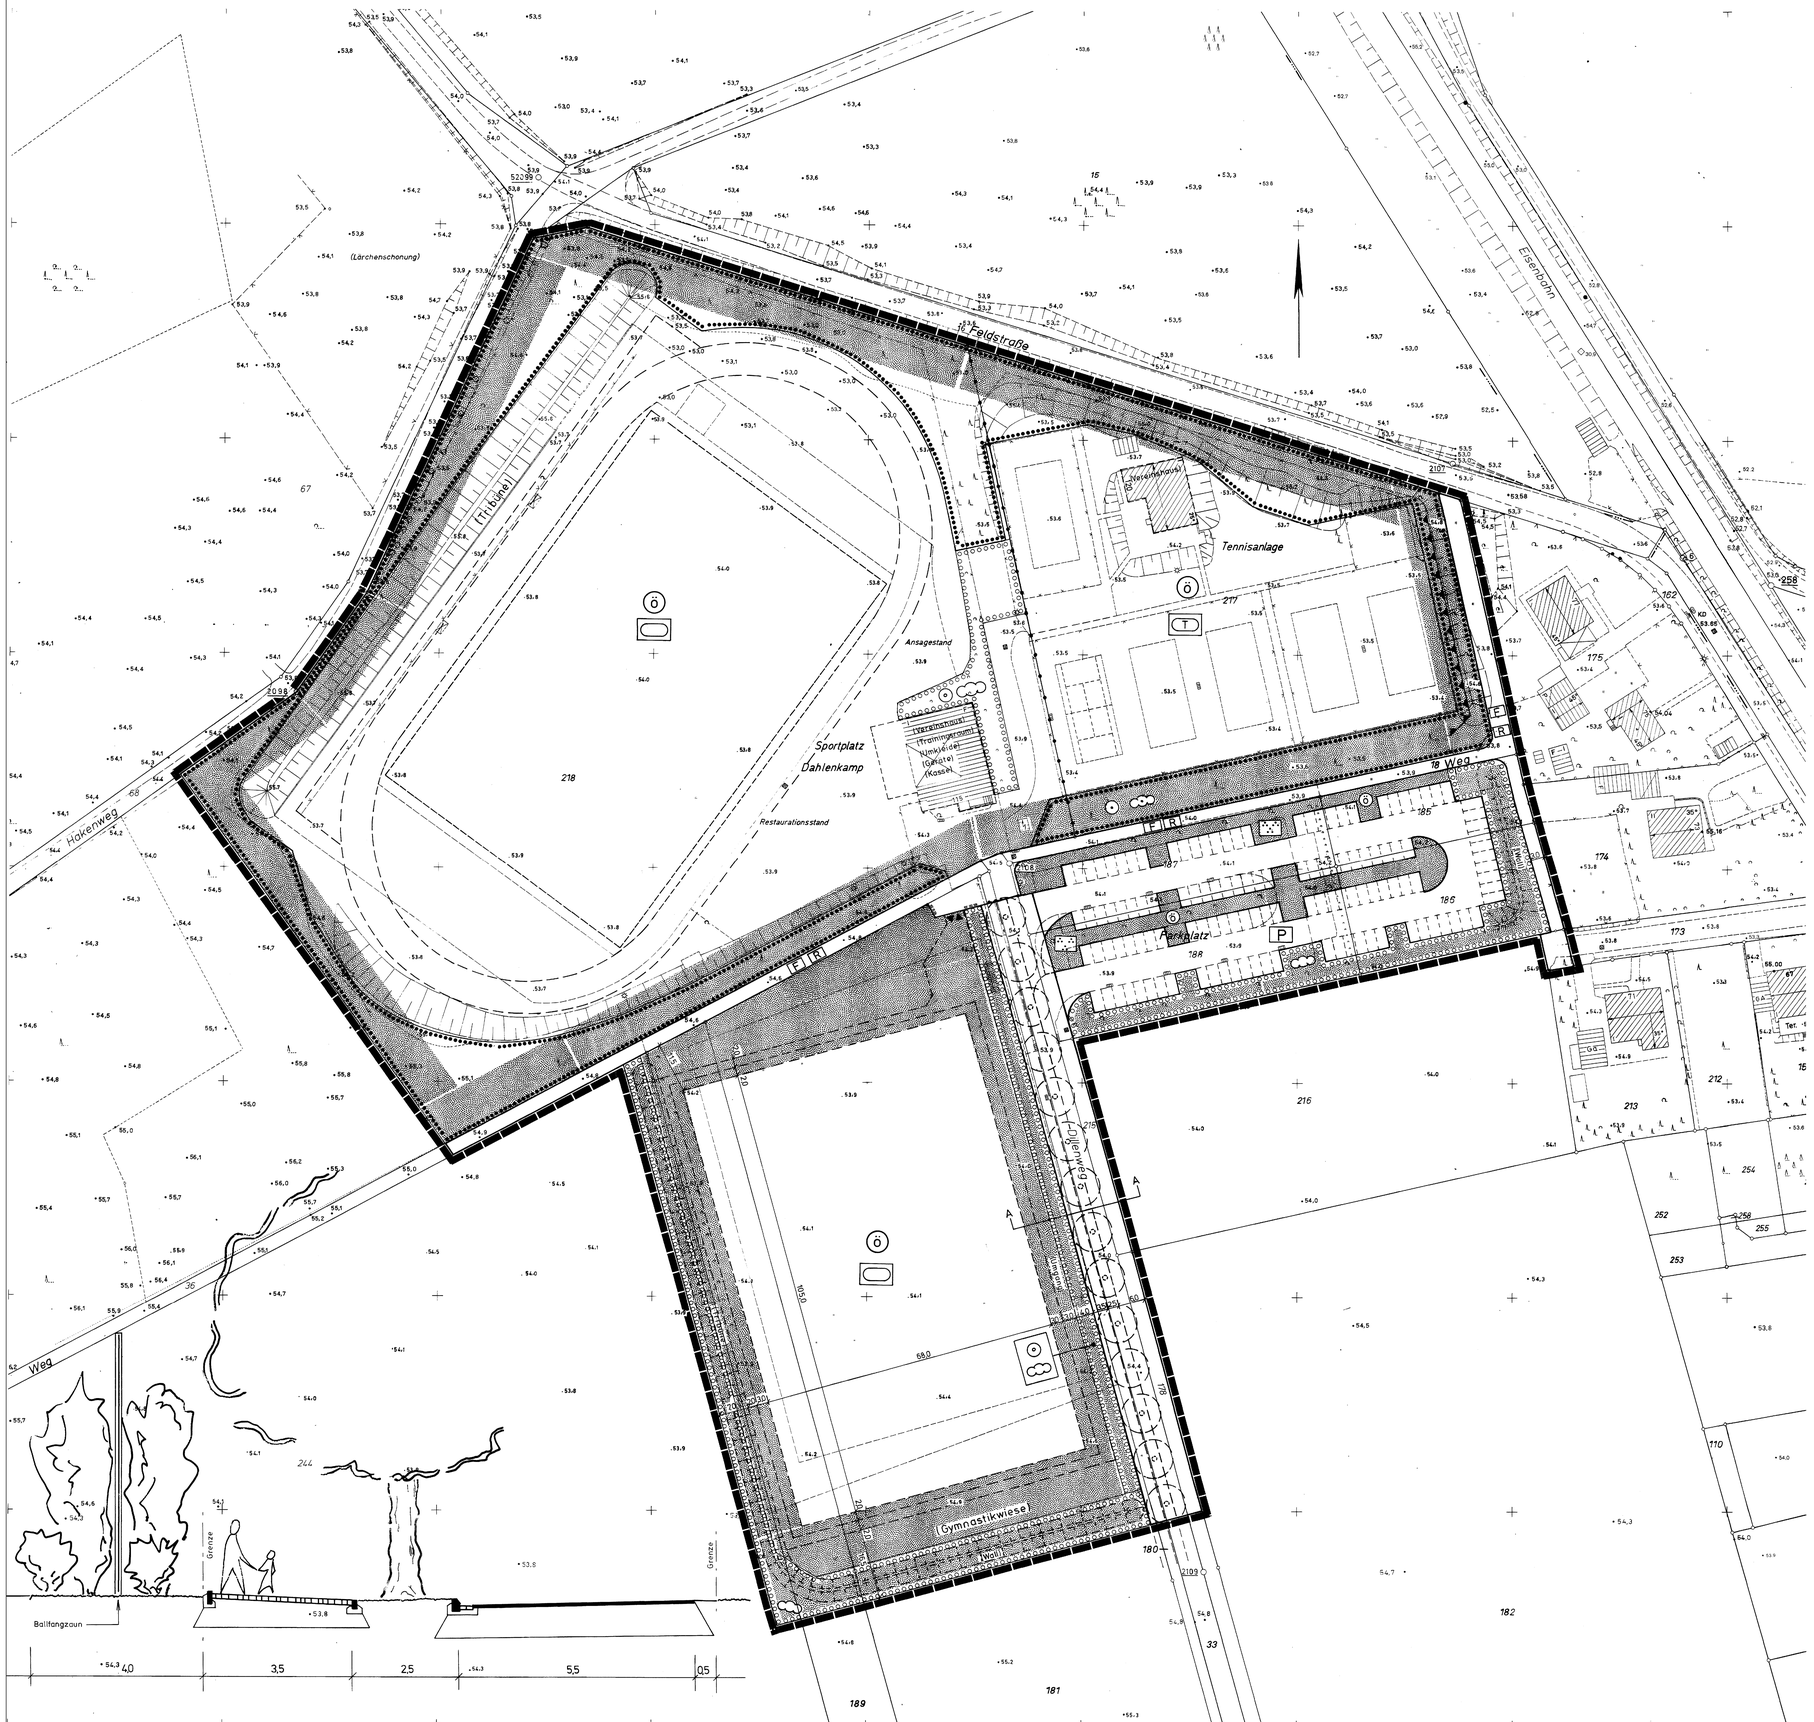
Feldstraße
Eisenbahn
Tennisanlage
Sportplatz Dahlenkamp
Gymnastikwiese
Parkplatz
Hakenweg
Weg
Ansagestand
Restaurationsstand
Ballfangzaun
Grenze
Grenze
Schnitt A–A
(Lärchenschonung)
(Tribüne)
(Vereinshaus)
(Trainingsraum)
(Umkleide)
(Kabine)
(Kasse)
(Wall)
(Graben)
Böschung
Böschung
Aufhöhung
Aufhöhung
18 Weg
Weg
Weg