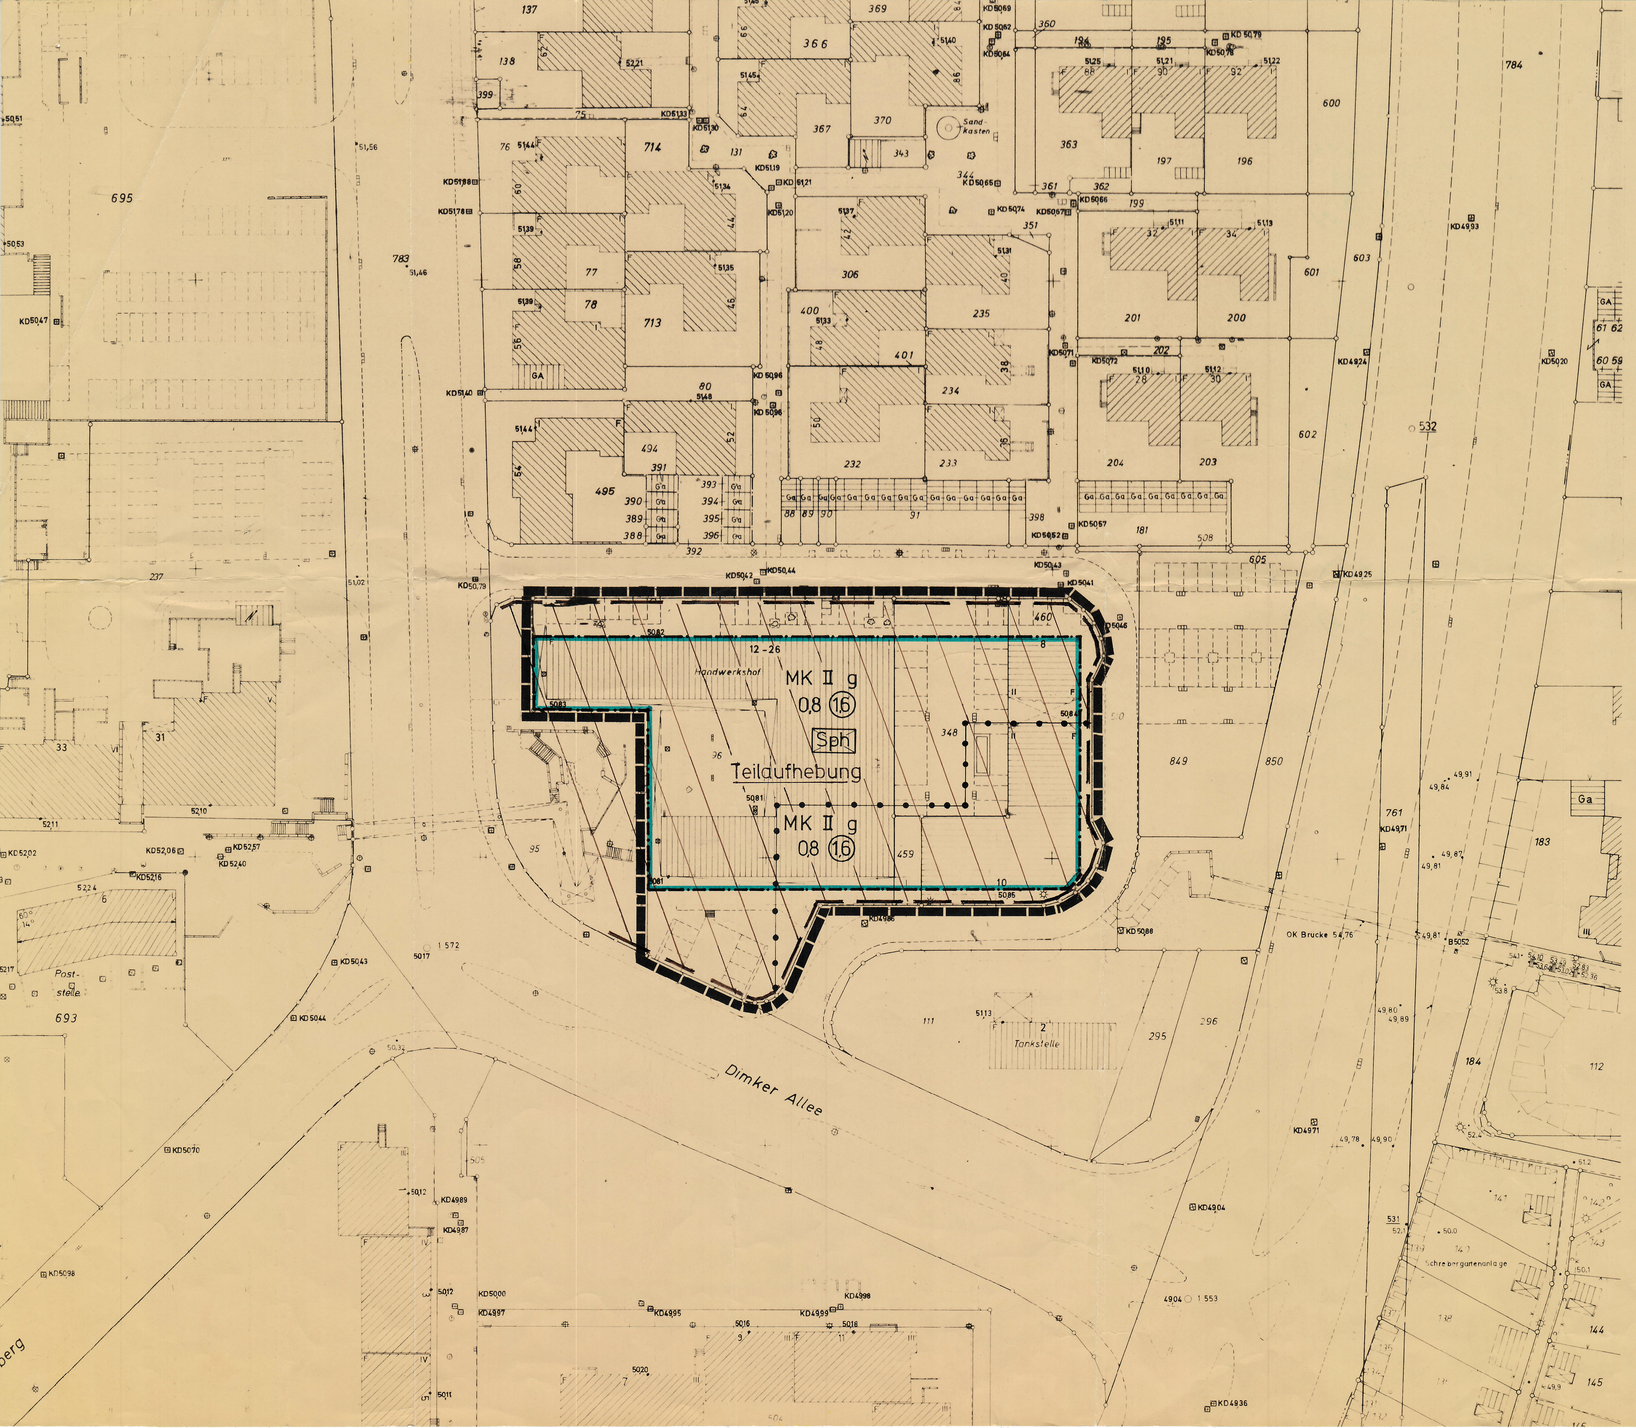
Handwerkshof
MK II g
0,8 (16)
Sph
Teilaufhebung
MK II g
0,8 (16)
12 - 26
Dimker Allee
Tankstelle
Sand-kasten
Post-stelle
OK Brücke 54,76
Ga
Ga
Ga