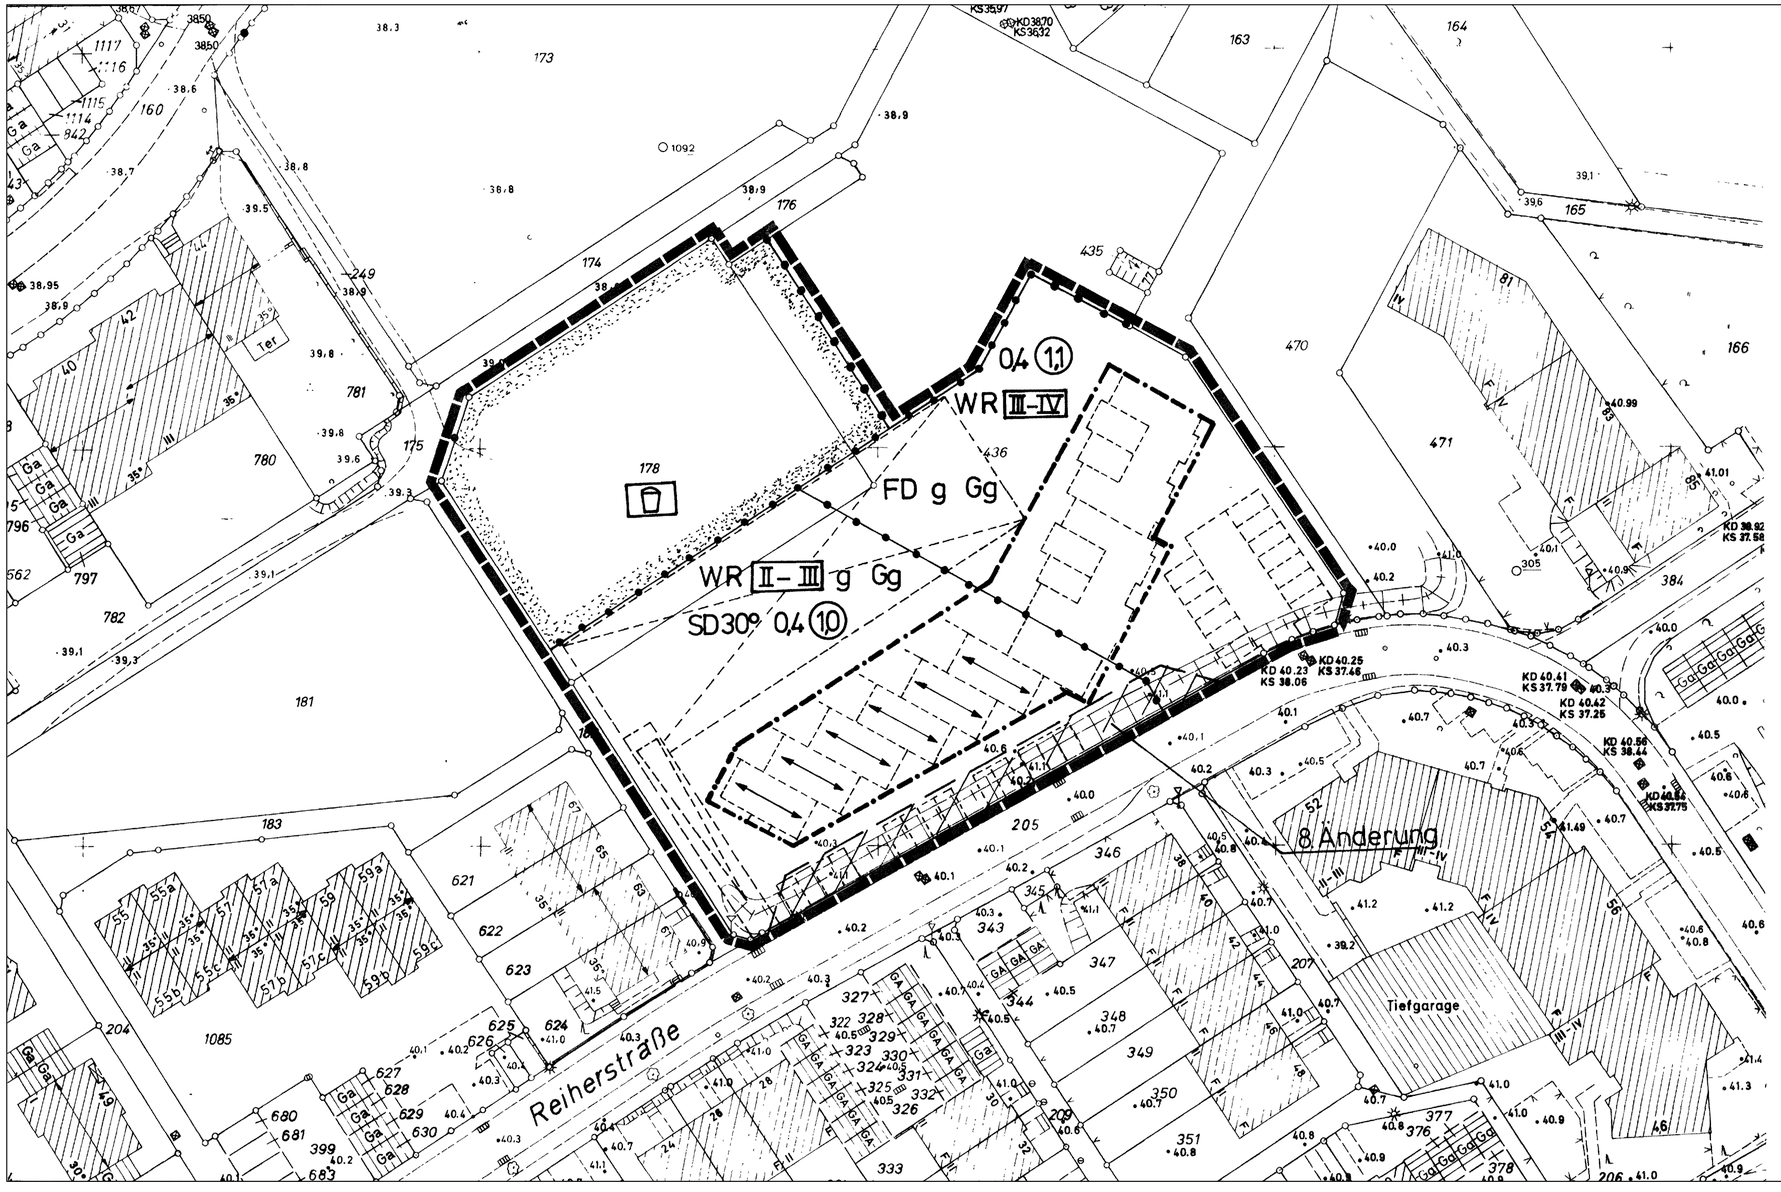



# STADT DORSTEN

## BEBAUUNGSPLAN

Dorsten Nr. 11 „Dorsten-Südwest-
1. Abschnitt" (Westabschnitt)

## 10. VEREINFACHTE ÄNDERUNG M = 1:500

### RECHTSGRUNDLAGEN

Baugesetzbuch (BauGB) in der Fassung der Bekanntmachung vom 12.12.1986 (BGBl. I S. 2253)

Baunutzungsverordnung (BauN VO) in der Fassung vom 23.01.1990 (BGBl. I S. 127)

Planzeichenverordnung vom 18.12.1990 (BGBl. I Nr. 3 vom 22.01.1991)

Bauordnung für das Land Nordrhein – Westfalen – Landesbauordnung – (BauO NW) in der Fassung der Bekanntmachung vom 01.07.1984 (GV NW S. 419) zuletzt geändert durch Gesetz vom 20.06.1989 (GV NW S. 432)

Textl. Festsetzungen und Zeichenerklärungen siehe Originalbebauungsplan

Begrenzung des Änderungsbereiches

Einvernehmen der Eigentümer der von den Änderungen oder Ergänzungen betroffenen Grundstücke und den von den Änderungen oder Ergänzungen berührten ToB

| Flur | Flurstücke | Eigentümer bzw. ToB/Anschrift | Unterschrift |
|---|---|---|---|
| 65 | 178 | | |
| 65 | 436 | | |
| 65 | 621 | | |
| 65 | 622 | | |
| 65 | 623 | | |
| 65 | 624 | | |

Dorsten, den 13.03.1991
(Anschrift und Unterschrift des Planaufstellers)

Der Rat der Stadt Dorsten hat am 11.07.1991 nach § 10 des BauGB die 10. Vereinfachte Änderung dieses Bebauungsplanes als Satzung beschlossen.

Dorsten, den 20.08.1991

S.

gez. Ritter
Bürgermeister

gez. Vrenegor
Ratsmitglied

Die 10. Vereinfachte Änderung dieses Bebauungsplanes ist am 09.08.1991 nach § 12 des BauGB ortsüblich mit Hinweis auf Ort und Zeit der öffentlichen Auslegung bekanntgemacht worden.

Dorsten, den 28.08.1991

Der Stadtdirektor

S.

i.A. gez. Dr. Müller-Trimbusch
Stadtplaner