
Gem. Dorsten Flur 65 Blatt

Flur-stück	Größe ha	a	qm	LB-Nr.	Grundbuch Blatt	Eigentümer
120						
402						
124						
126						

Höhenanschluß

Bolzen Wachtelstraße 51
Höhe 38,34 m ü. NN

Kontrollbolzen Nr.
Höhe m ü. NN

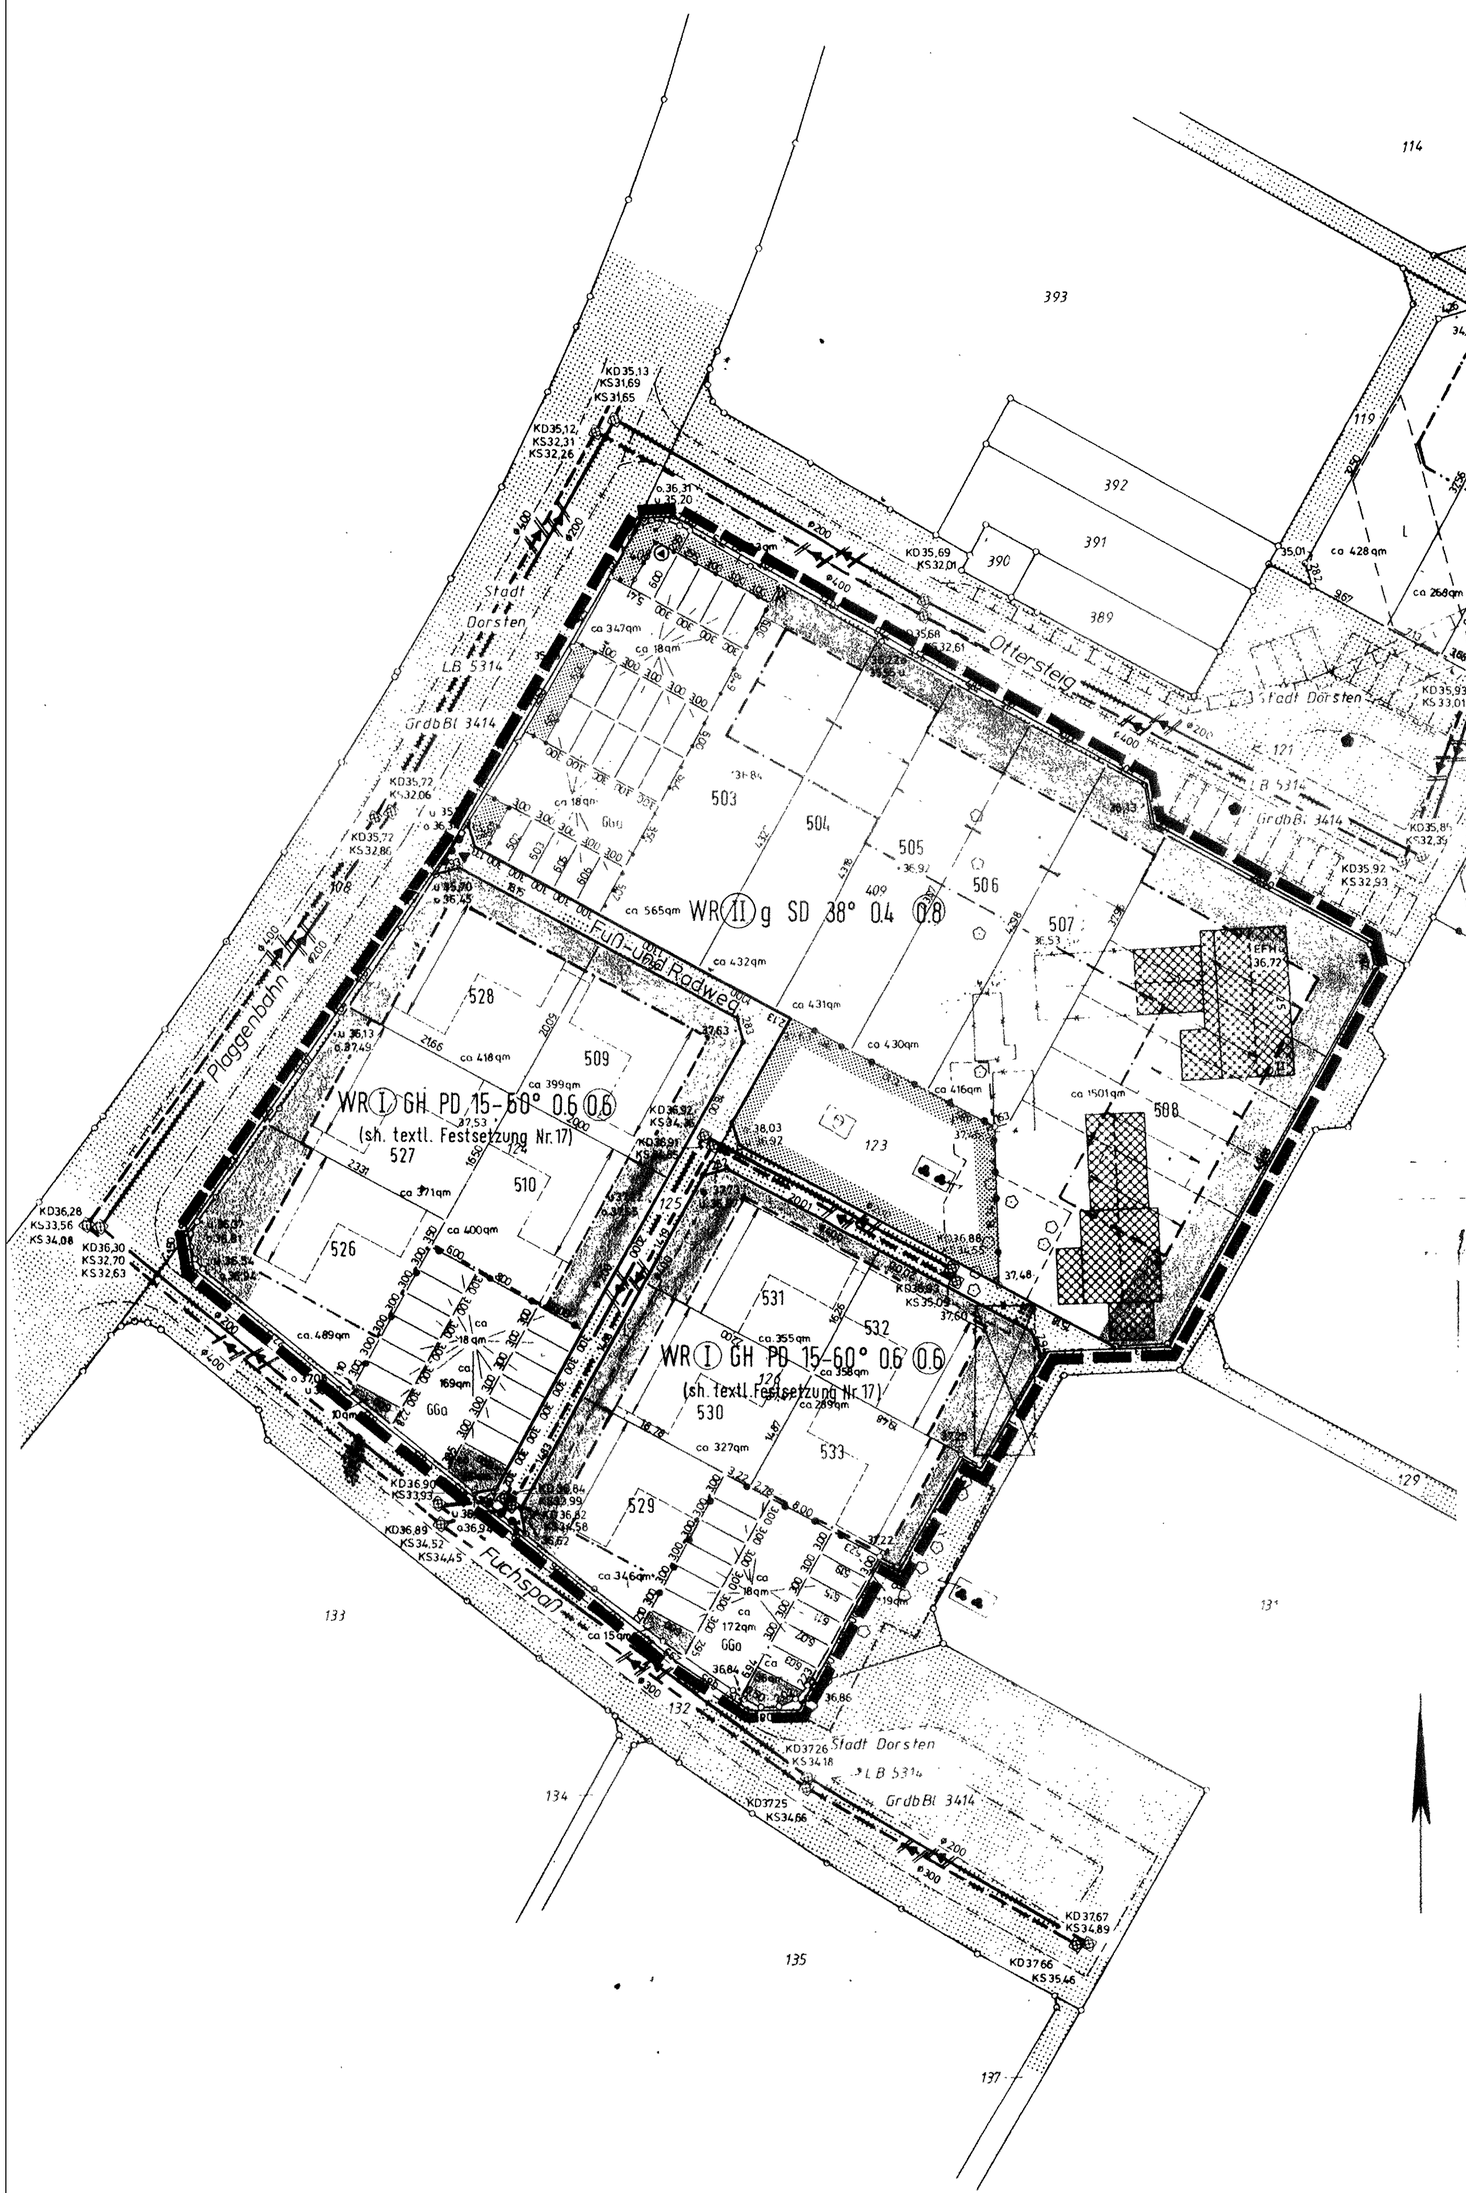

STADT DORSTEN

BEBAUUNGSPLAN

Dorsten-Südwest-1.Abschnitt N R .11
(Westabschnitt)

3. VEREINFACHTE ÄNDERUNG

M = 1:500

Zeichenerklärung und textliche Festsetzungen siehe Originalbebauungsplan

ZUSATZ TEXTLICHE FESTSETZUNG 17. Die Dachneigung der Pultdächer ist mit 60° zur Verkehrsfläche und mit 15° zur Gartenseite anzulegen.

Gemarkung Dorsten Flur 65 Flurstücke 409, 124, 126

Die Einverständniserklärung der Eigentümer der im Änderungsbereich gelegenen Grundstücke sowie die Zustimmungserklärungen der Eigentümer der benachbarten Grundstücke liegen mit Datum vom 2.1.80 bzw. 10.1.80 vor.

Dorsten, den 31. MÄRZ 1980 Planaufsteller: Architekt Siegfried Zeller
Am Schölzbach 120, 4270 Dorsten 1

i.A. [signature]

DER RAT DER STADT DORSTEN HAT AM 29. APR. 1980 .. NACH § 10 DES BBAUG DIE ...3..... VEREINFACHTE ÄNDERUNG DIESES BEBAUUNGSPLANES ALS SATZUNG BESCHLOSSEN.

DORSTEN, DEN .....9.7.1980.....

gez. Lampen
Bürgermeister

gez. Klauck
Ratsmitglied

DIE ..3... VEREINFACHTE ÄNDERUNG DIESES BEBAUUNGSPLANES IST AM ...7.7.1980.... NACH § 12 DES BBAUG ORTSÜBLICH MIT HINWEIS AUF ORT UND ZEIT DER ÖFFENTLICHEN AUSLEGUNG BEKANNTGEMACHT WORDEN

DORSTEN, DEN ..9.7.1980.....

gez. Haase
Techn. Beigeordneter