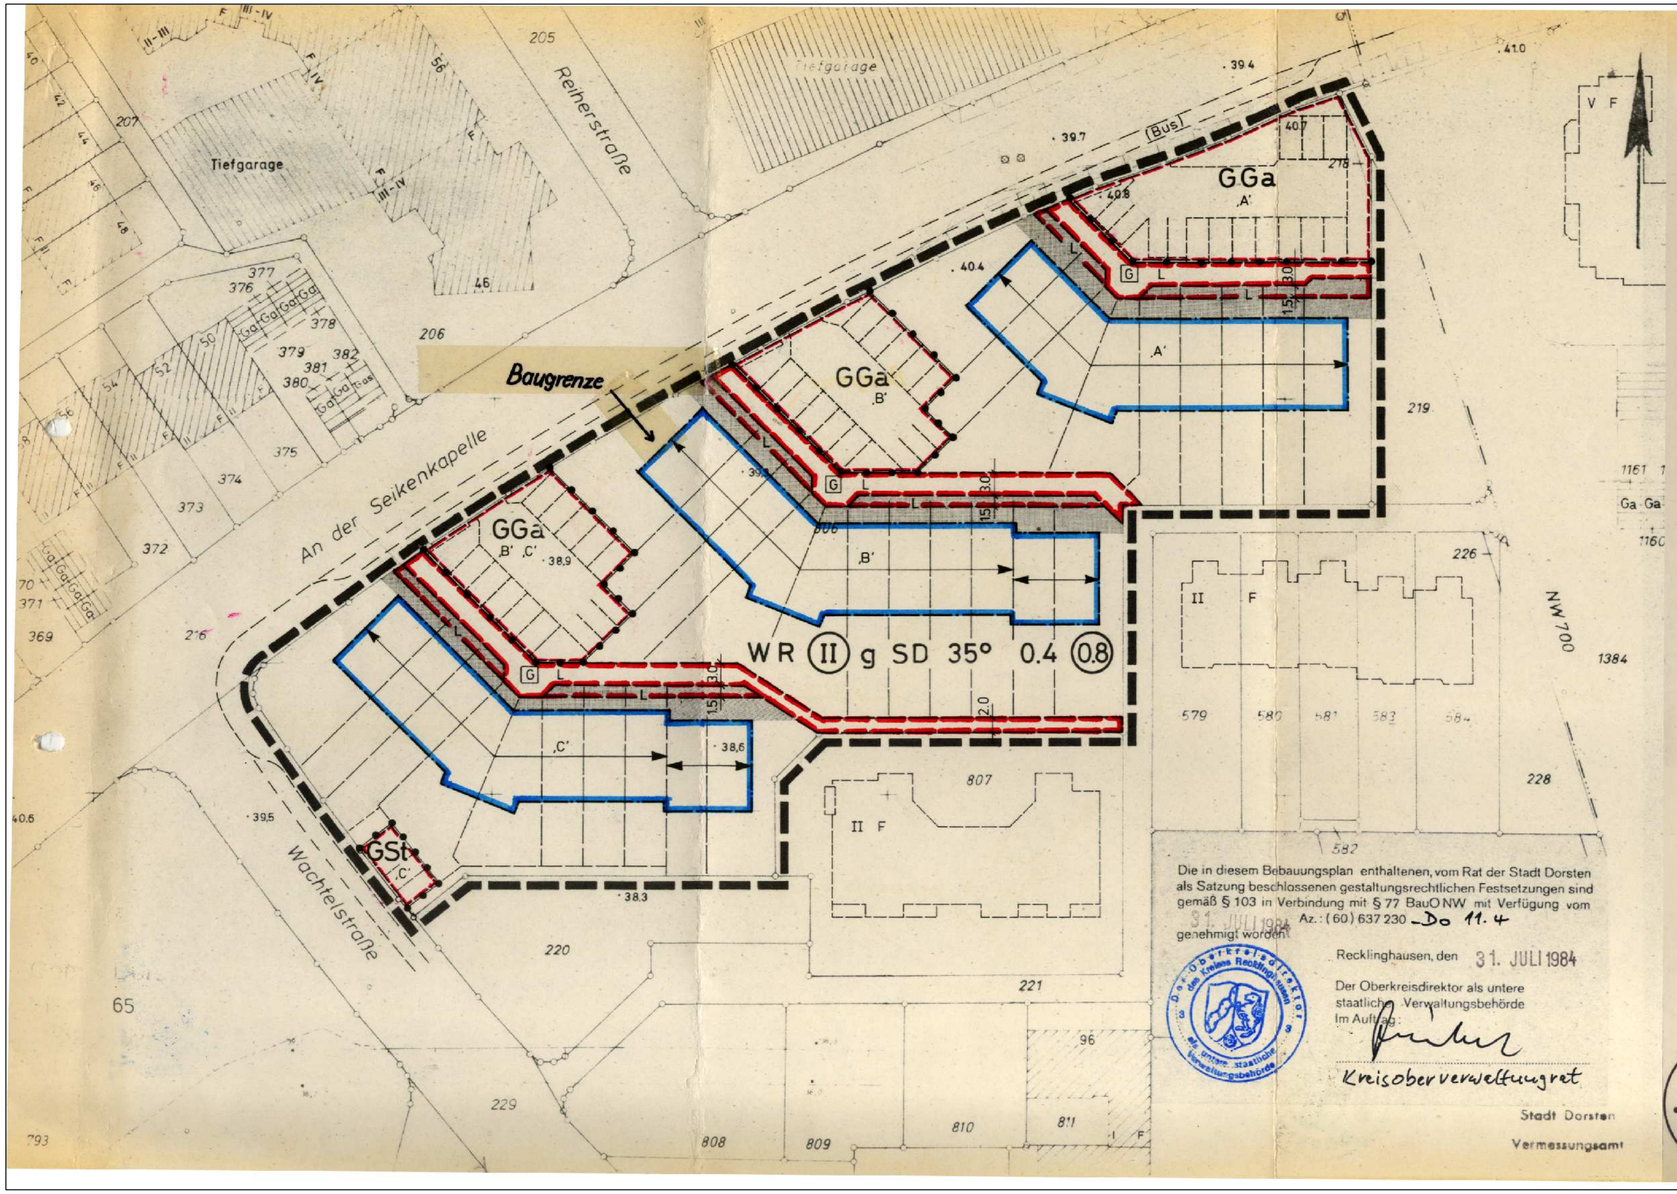


STADT DORSTEN

BEBAUUNGSPLAN NR. 11

„DORSTEN-SÜDWEST - 1. ABSCHNITT"(WESTABSCHNITT)

4. VEREINFACHTE ÄNDERUNG M=1:500

RECHTSGRUNDLAGEN

Bundesbaugesetz (BBauG) in der Fassung der Bekanntmachung vom 18.8.1976 (BGBl. I S. 2256), berichtigt durch Bekanntmachung vom 20.12.1976 (BGBl. I S. 3617), geändert durch Art. 9 der Vereinfachungsnovelle vom 3.12.1976 (BGBl. I S. 3281), geändert durch Art. 1 des Gesetzes vom 6.7.1979 (BGBl. I S. 949 vom 13.7.1979).

Baunutzungsverordnung (BauN VO) in der Fassung vom 15.9.1977 (BGBl. I S. 1763)

Planzeichenverordnung vom 19.1.1965 (BGBl Teil I S. 21)

Bauordnung für das Land Nordrhein-Westfalen (BauO NW) in der Fassung der Bekanntmachung vom 27.1.1970 (GV NW S. 96), geändert durch Gesetz vom 27.3.1979 (GV NW S. 122)

TEXTLICHE FESTSETZUNGEN UND ZEICHENERKLÄRUNG WIE IM ORIGINALBEBAUUNGSPLAN

ZUSÄTZLICH: [G] GEHRECHT ZU GUNSTEN DER ANLIEGER

Gemarkung DORSTEN Flur 65 Flurstücke 806, 218

Einverständnis der Eigentümer der im Änderungsbereich gelegenen Grundstücke

Flur	Flurstücke	Eigentümer / Anschrift	Unterschrift
65	806, 218	[illegible]	

BOTTROP-KIRCHHELLEN, DEN 09.04.1984

(ANSCHRIFT U. UNTERSCHRIFT DES PLANAUFSTELLERS)

Die in diesem Bebauungsplan enthaltenen, vom Rat der Stadt Dorsten als Satzung beschlossenen gestaltungsrechtlichen Festsetzungen sind gemäß § 103 in Verbindung mit § 77 BauO NW mit Verfügung vom 31. JULI 1984 Az.: (60) 637 230 Do 11.4 genehmigt worden.

Recklinghausen, den 31. JULI 1984

Der Oberkreisdirektor als untere staatliche Verwaltungsbehörde
Im Auftrag:
Kreisoberverwaltungsrat

Stadt Dorsten
Vermessungsamt

DER RAT DER STADT DORSTEN HAT AM 23.05.84 NACH § 10 DES BBAUG DIE 4. VEREINFACHTE ÄNDERUNG DIESES BEBAUUNGSPLANES ALS SATZUNG BESCHLOSSEN.

DORSTEN, DEN 23.05.1984

Bürgermeister Ratsmitglied

DIE 4. VEREINFACHTE ÄNDERUNG DIESES BEBAUUNGSPLANES IST AM 30.8.84 NACH § 12 DES BBAUG ORTSÜBLICH MIT HINWEIS AUF ORT UND ZEIT DER ÖFFENTLICHEN AUSLEGUNG BEKANNTGEMACHT WORDEN.

DORSTEN, DEN 30.8.84

DER STADTDIREKTOR
I.A.
Stadtplaner