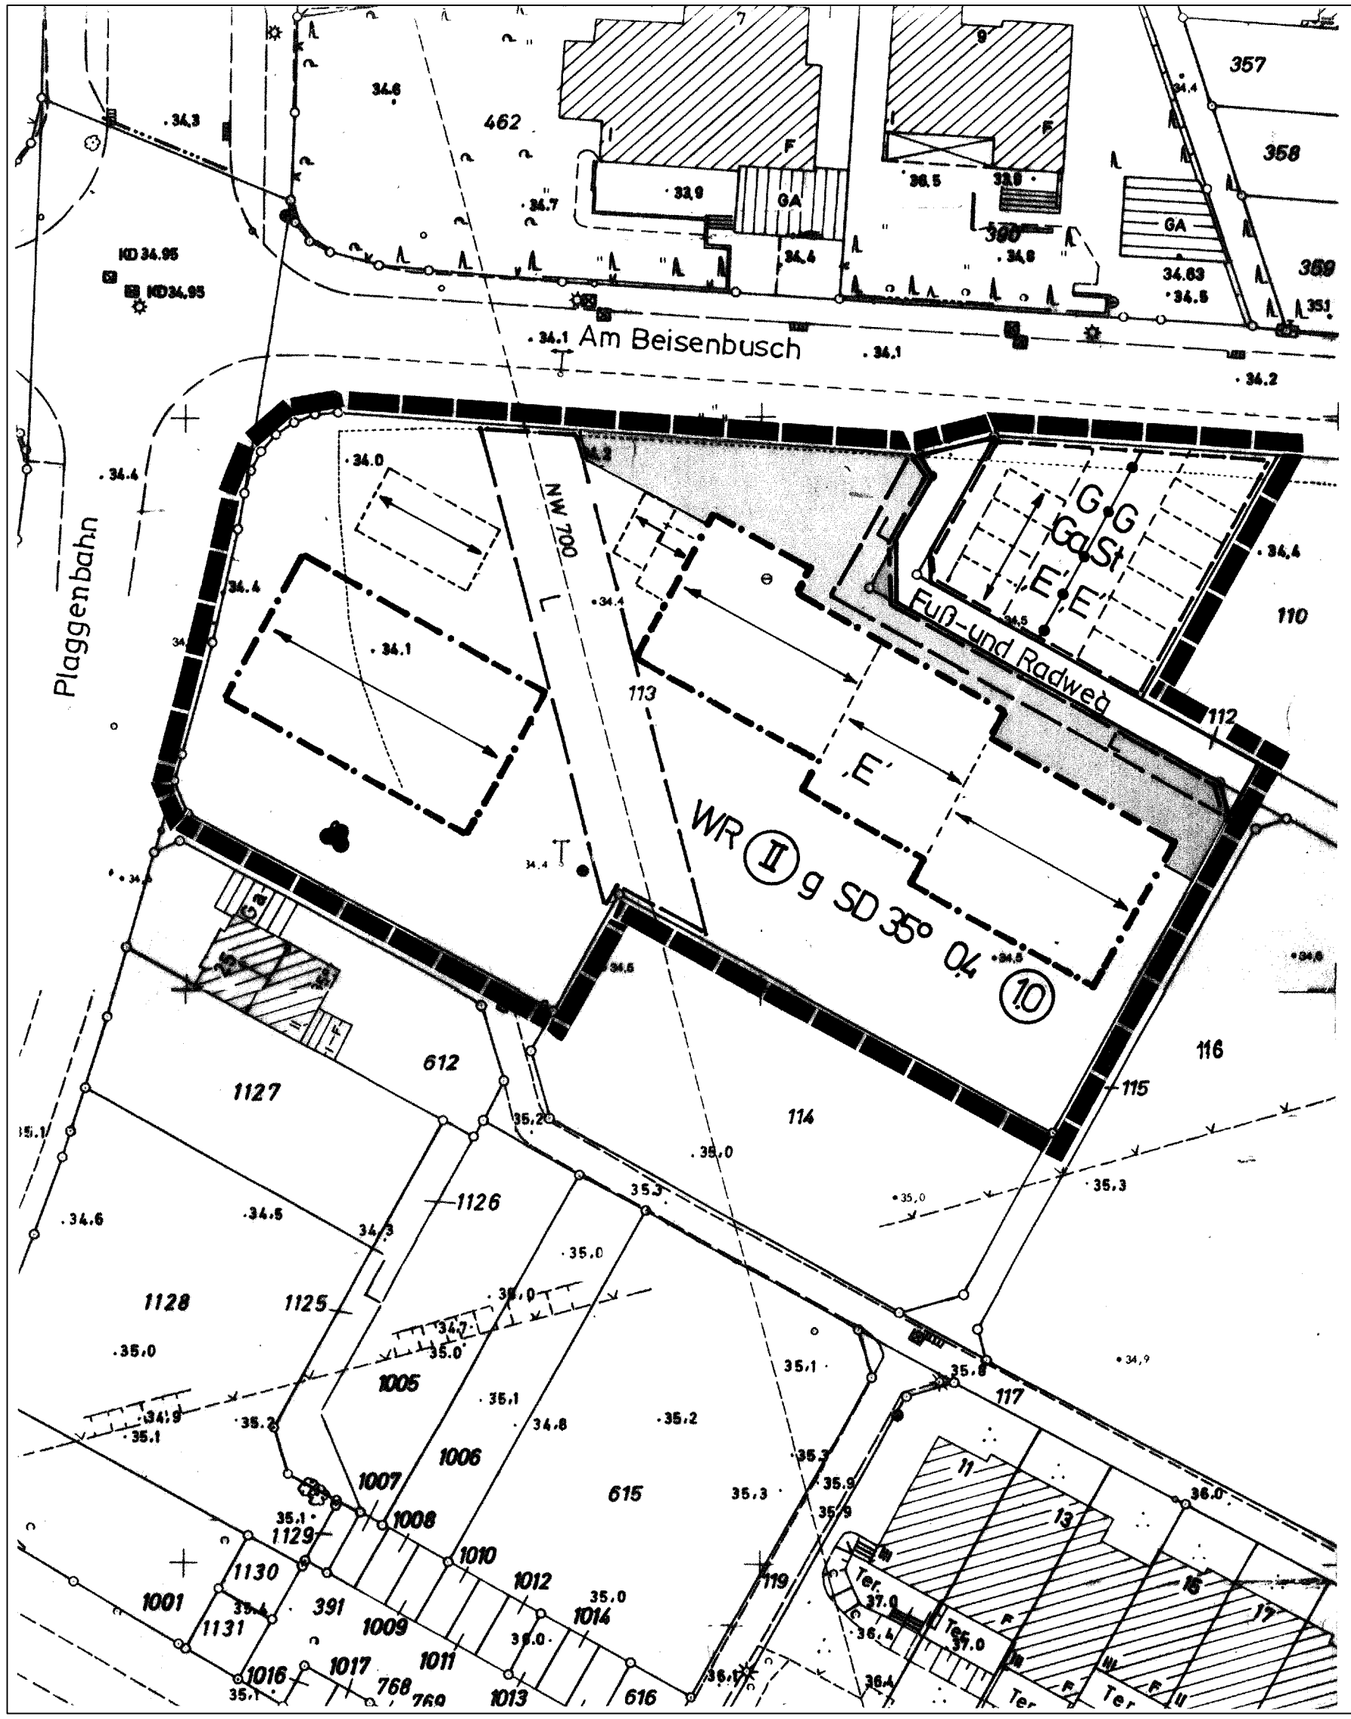


STADT DORSTEN

BEBAUUNGSPLAN NR. 11

„Dorsten-Südwest-1. Abschnitt"

9. VEREINFACHTE ÄNDERUNG M = 1:500

RECHTSGRUNDLAGEN

Baugesetzbuch (BauGB) in der Fassung der Bekanntmachung vom 12.12.1986 (BGBl. IS. 2253)

Baunutzungsverordnung (BauN VO) in der Fassung vom 23.01.1990 (BGBl. IS. 127)

Planzeichenverordnung vom 30.07.1981 (BGBL vom 30.07.1981 (BGBl. Teil I S. 833)

Bauordnung fur das Land Nordrhein – Westfalen – Landesbauordnung – (BauO NW) in der Fassung der Bekanntmachung vom 31.07.1984 (GV NW S. 419) zuletzt geandert durch Gesetz vom 20.06.1989 (GV NW S. 432)

Textl. Festsetzungen und Zeichenerklärungen siehe Originalbebauungsplan

Begrenzung des Änderungsbereiches

Einverstandnis der Eigentumer der von den Änderungen oder Ergänzungen betroffenen Grundstücke und den von den Änderungen oder Erganzungen beruhrten TöB

Flur	Flurstucke	Eigentumer bzw. TöB/Anschrift	Unterschrift
65	110		
"	113		
"	116		
"	612		

....., den ..... 19..

(Anschrift und Unterschrift des Planaufstellers)

Der Rat der Stadt Dorsten hat am 19.12.1990 nach § 10 des BauGB die 9. Vereinfachte Änderung dieses Bebauungsplanes als Satzung beschlossen.

Dorsten, den 08.01.1991

S.

gez. Ritter — Bürgermeister

gez. Vrenegor — Ratsmitglied

Die 9. Vereinfachte Änderung dieses Bebauungsplanes ist am 22.02.1991 nach § 12 des BauGB ortsüblich mit Hinweis auf Ort und Zeit der öffentlichen Auslegung bekanntgemacht worden.

Dorsten, den 07.03.1991

Der Stadtdirektor

S.

i. A. gez. Dr. Müller-Trimbusch — Stadtplaner