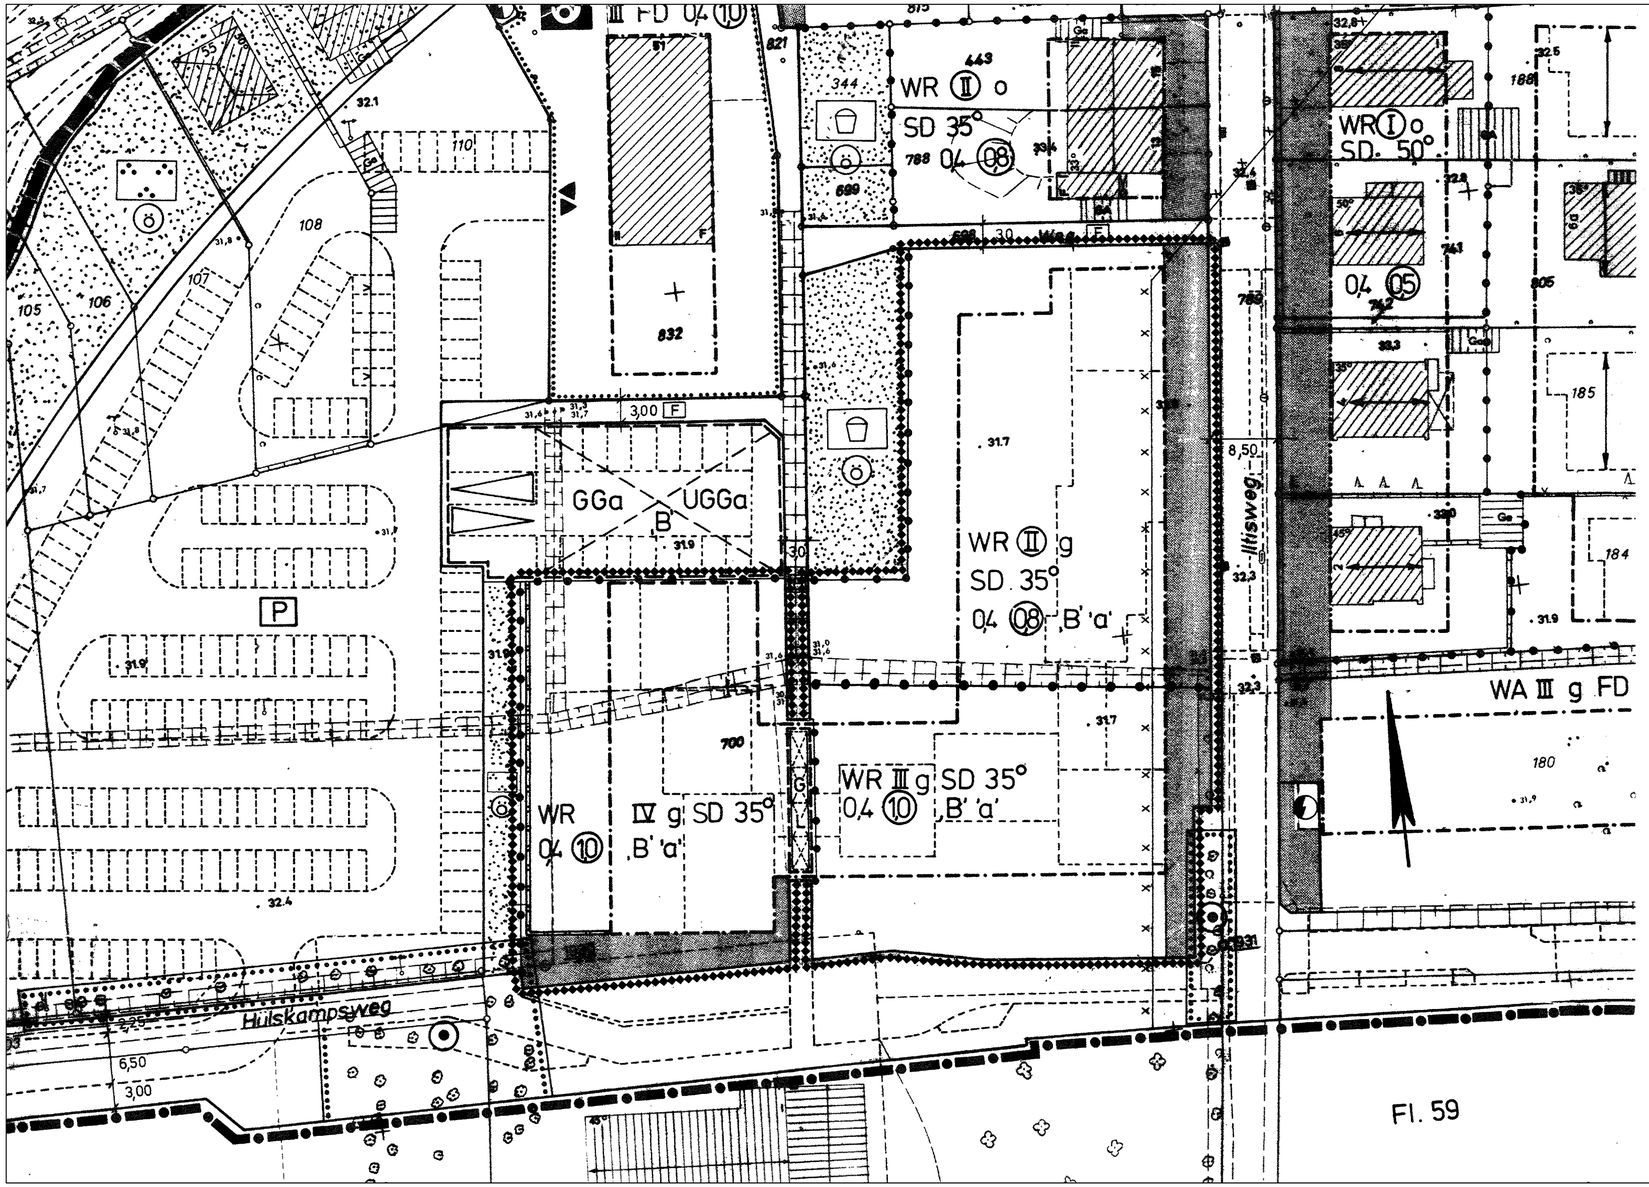


STADT DORSTEN

BEBAUUNGSPLAN NR. 11

„Dorsten-Südwest-4.Abschnitt" (Krankenhausbereich)

1. VEREINFACHTE ÄNDERUNG M=1:500

RECHTSGRUNDLAGEN

Bundesbaugesetz (BBauG) in der Fassung der Bekanntmachung vom 18.8.1976 (BGBl. I S. 2256), berichtigt durch Bekanntmachung vom 20.12.1976 (BGBl. I S. 3617), geändert durch Art. 9 der Vereinfachungsnovelle vom 3.12.1976 (BGBl. I S. 3281), geändert durch Art. 1 des Gesetzes vom 6.7.1979 (BGBl. I S. 949 vom 13.7.1979).

Baunutzungsverordnung (BauN VO) in der Fassung vom 15.9.1977 (BGBl. I S. 1763)

Planzeichenverordnung vom 30.7.1981: (BGBl vom 30.7.1981: (BGBl. Teil I S. 833)

Bauordnung für das Land Nordrhein - Westfalen - Landesbauordnung - (BauO NW) in der Fassung der Bekanntmachung vom 31.7.1984 (GV NW S. 419)

Textl. Festsetzungen u. Zeichenerklärungen siehe Originalbebauungsplan

Begrenzung der vereinfachten Änderung

1. Einverständnis der Eigentümer der im Änderungsbereich gelegenen Grundstücke

Gemarkung Dorsten

Flur	Flurstücke	Eigentümer / Anschrift	Unterschrift
59	700		

2. Zustimmung der Eigentümer der benachbarten Grundstücke gemäß § 13 - 2 BBauG

59	184
59	185
59	741
59	788

Dorsten ..... den ..... 19.....

(Anschrift und Unterschrift des Planaufstellers)

DER RAT DER STADT DORSTEN HAT AM 17.7.1986 NACH § 10 DES BBAUG DIE 1. VEREINFACHTE ANDERUNG DIESES BEBAUUNGSPLANES ALS SATZUNG BESCHLOSSEN.

DORSTEN, DEN 17.7.1986

gez. Ritter — Bürgermeister

gez. Vrenegor — Ratsmitglied

DIE 1. VEREINFACHTE ÄNDERUNG DIESES BEBAUUNGSPLANES IST AM 22.8.1986 NACH § 12 DES BBAUG ORTSÜBLICH MIT HINWEIS AUF ORT UND ZEIT DER ÖFFENTLICHEN AUSLEGUNG BEKANNTGEMACHT WORDEN.

DORSTEN, DEN 22.8.1986

DER STADTDIREKTOR

i.A. gez. Burmeister — Stadtplaner