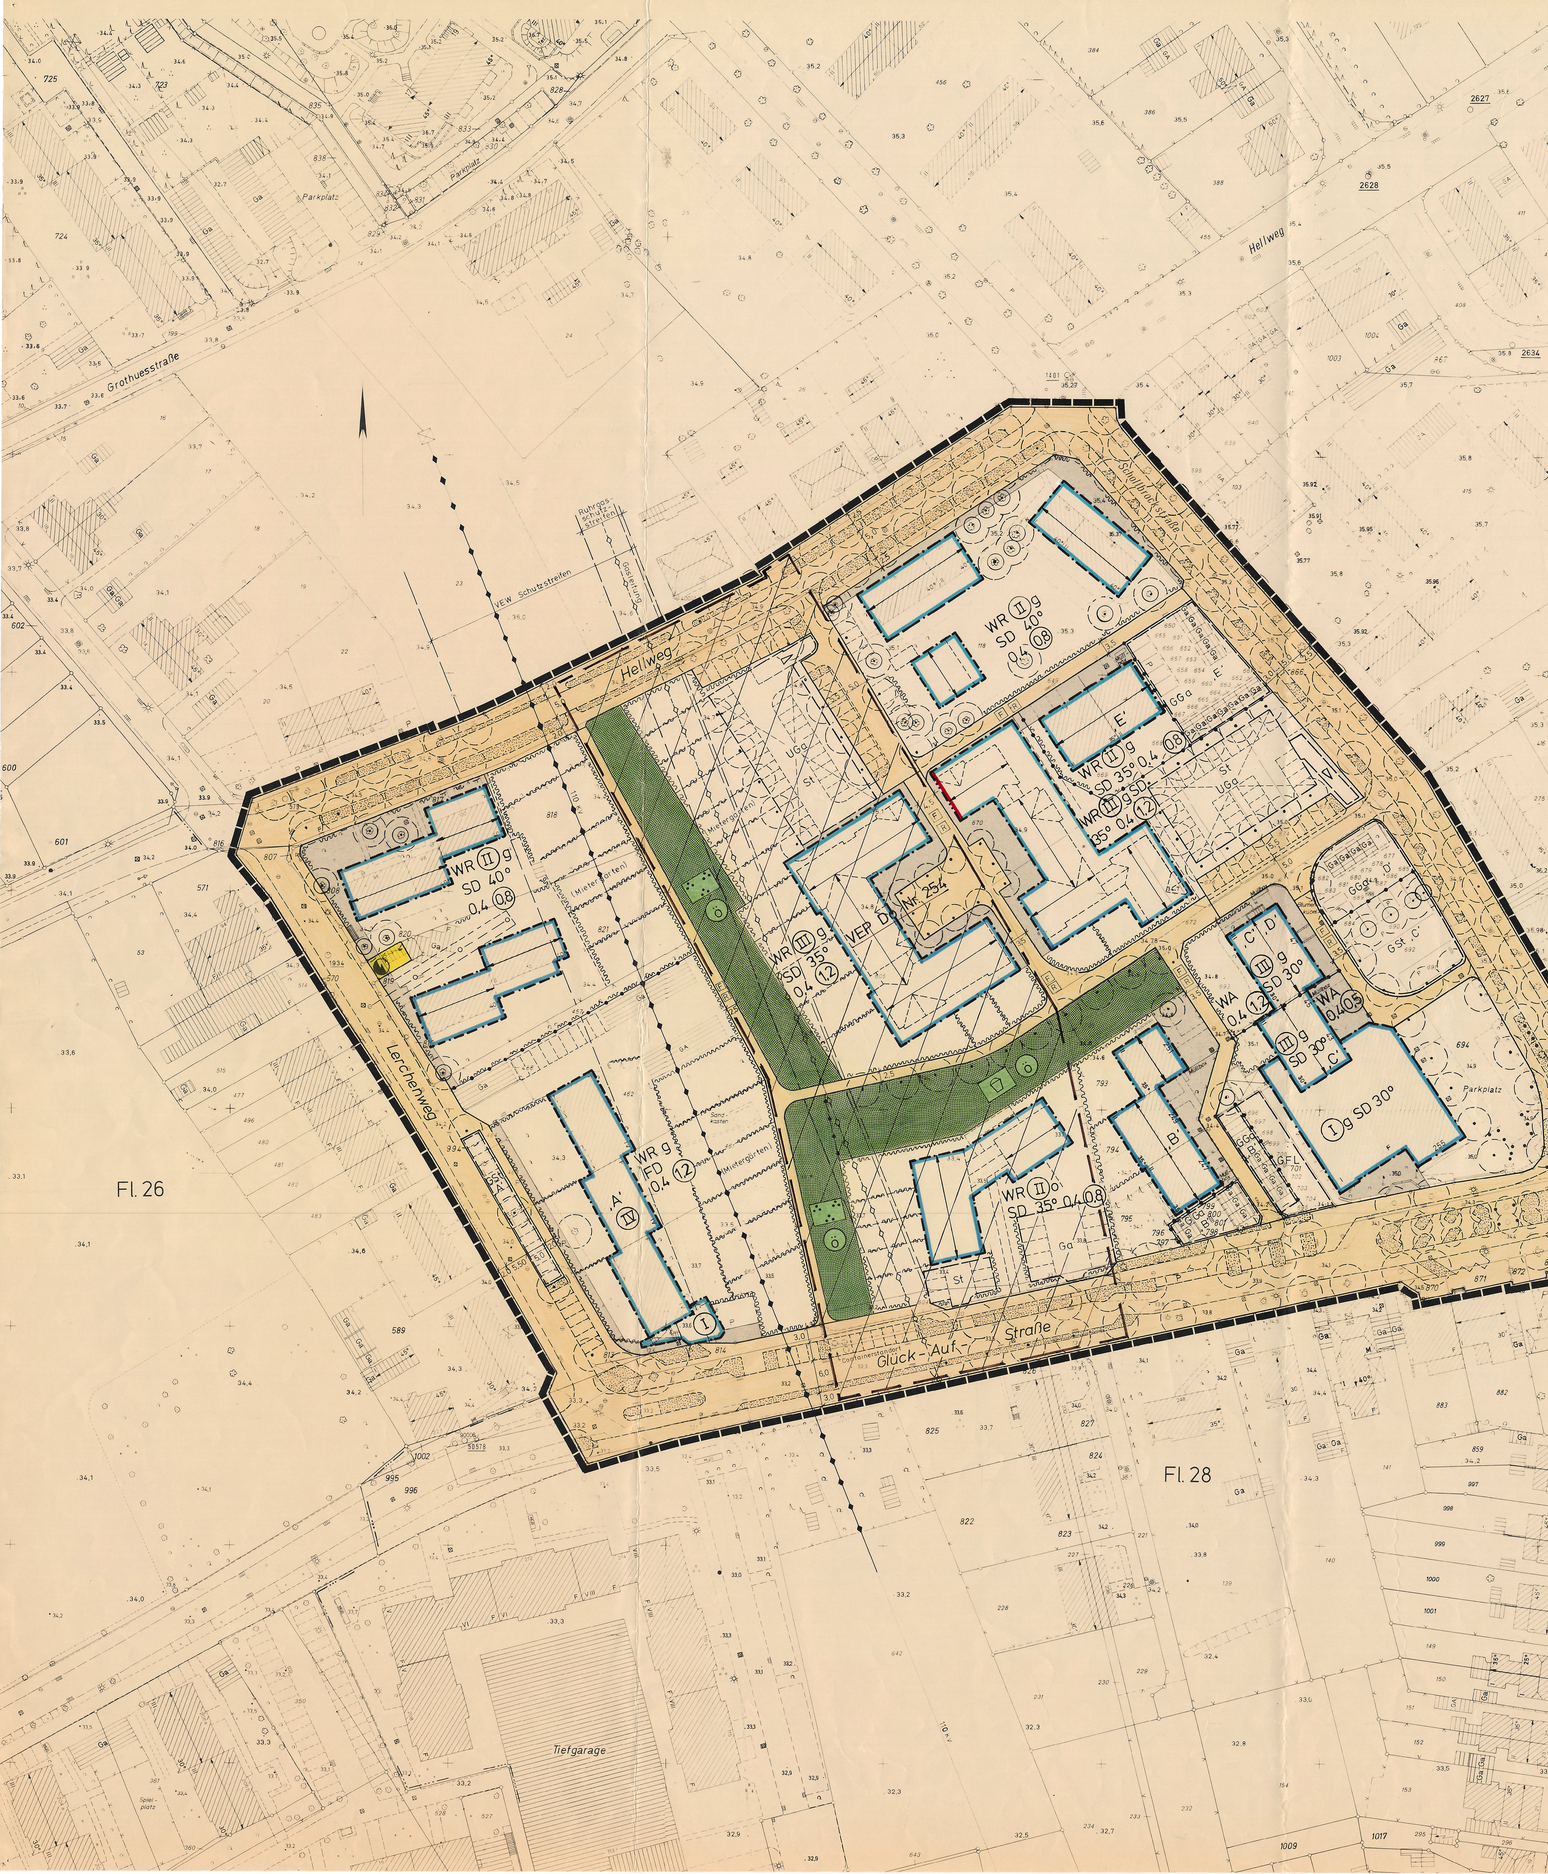
Hellweg
Grothuesstraße
Parkplatz
Fahrradst.
Ruhrgas Schutzstreifen
VEW Schutzstreifen
Gasleitung
Schulbrockstraße
WR II g SD 40° 0,4 (08)
WR II g SD 35° 0,4
WR III g SD 35° 0,4 (12)
WR III g SD 30°
WA 0,4 (12)
WA 0,4 (08)
1 g SD 30°
WR g FD 0,4 (12)
WR II o SD 35° 0,4 (08)
Ga
GGa
St
UGa
F
B
C
D
A
E
Mülltonnen
Lerchenweg
Gluck-Auf-Straße
Fl. 26
Fl. 28
Tiefgarage
Spielplatz
Fostelle
GFL
Gasdruckregelstation
Gasdruckregelstation
Trafostation
Trafostation
Kabelverteilerschrank
Kabelverteilerschrank
Kabelverteilerschrank