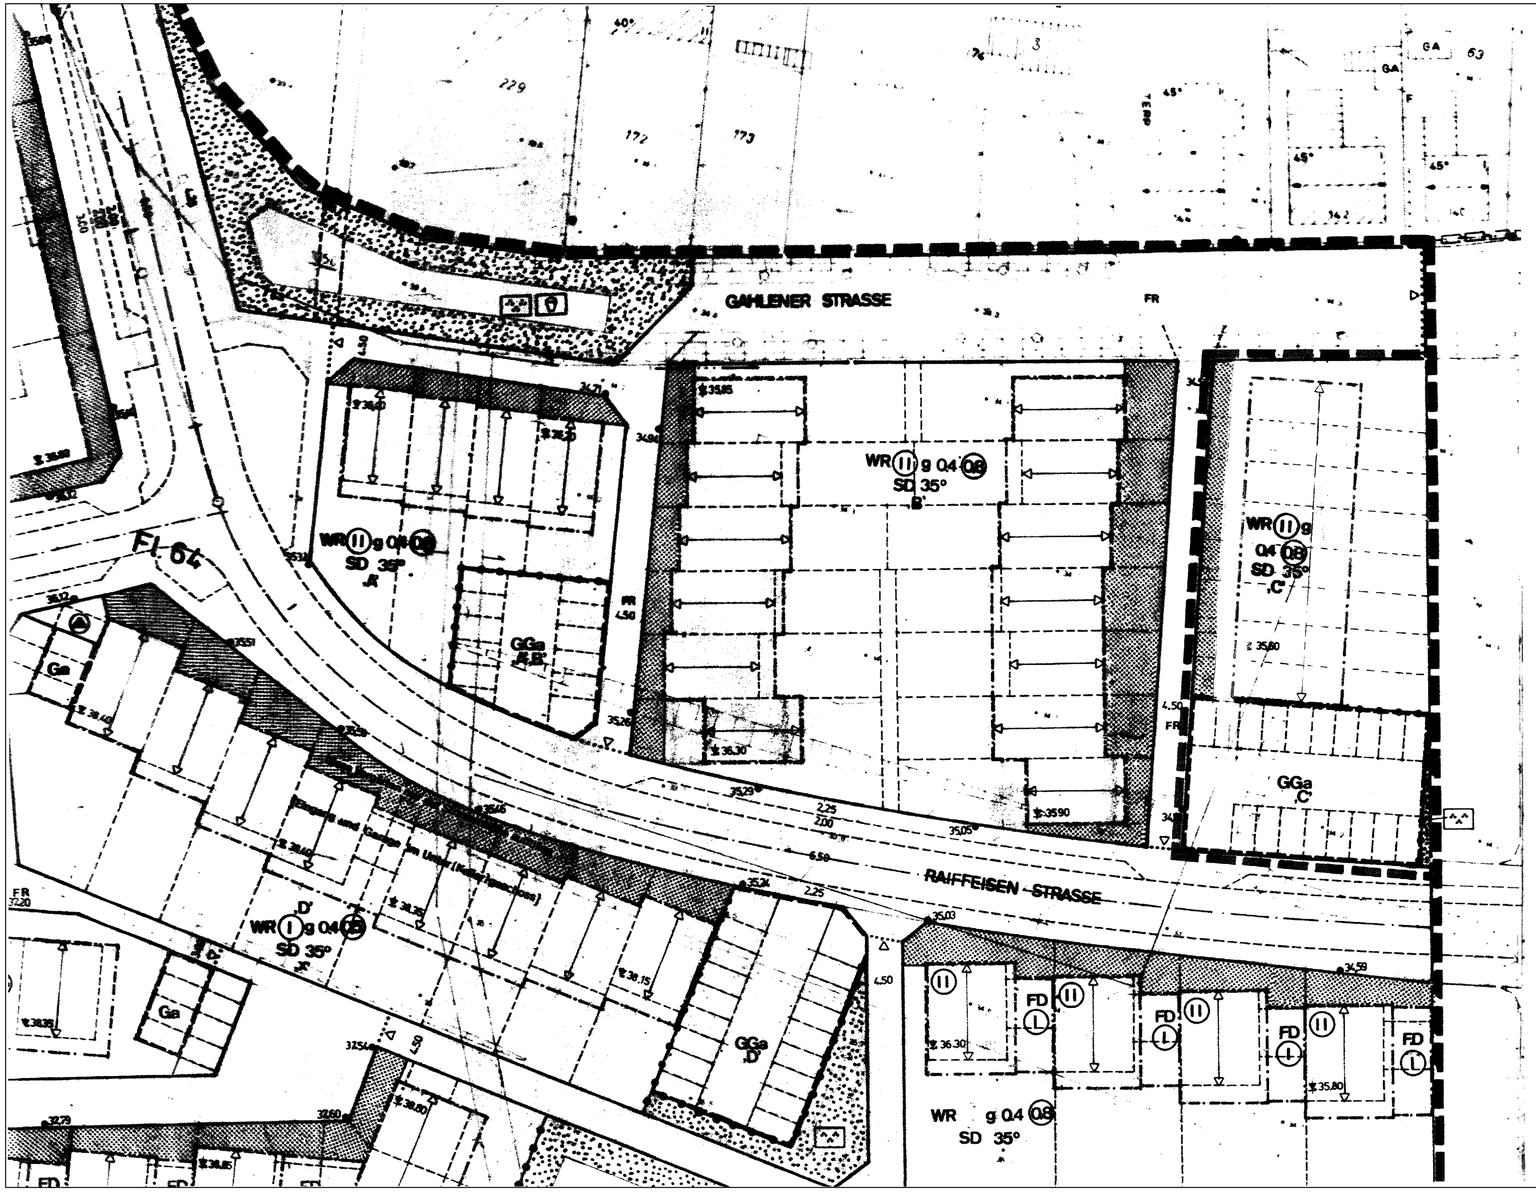

STADT DORSTEN

BEBAUUNGSPLAN NR. 13

„HARDTBERG-2.ABSCHNITT"

1. VEREINFACHTE ÄNDERUNG

M = 1:500

RECHTSGRUNDLAGEN

Bundesbaugesetz (BBauG) in der Fassung der Bekanntmachung vom 18.8.1976 (BGBl I S. 2256), berichtigt durch Bekanntmachung vom 20.12.1976 (BGBl I S. 3617), geändert durch Art. 9 der Vereinfachungsnovelle vom 3.12.1976 (BGBl I S. 3281), geändert durch Art. 1 des Gesetzes vom 6.7.1979 (BGBl I S. 949 vom 13.7.1979)

Baunutzungsverordnung (BauNVO) in der Fassung vom 15.9.1977 (BGBl I S. 1763)

Planzeichenverordnung vom 19.1.1965 (BGBl Teil I S. 21)

Bauordnung für das Land Nordrhein-Westfalen - BauO NW - in der Fassung der Bekanntmachung vom 27.1.1970 (GV NW S. 96), geändert durch Gesetz vom 27.3.1979 (GV NW S. 122)

Zeichenvorschriften für Katasterkarten und Vermessungsrisse in Nordrhein-Westfalen (SGV. NW 71342)

Zeichenerklärung siehe Originalbebauungsplan

Gemarkung Flur Flurstücke

1. Einverständnis der Eigentümer der im Änderungsbereich gelegenen Grundstücke

Flur	Flurstücke	Eigentümer / Anschrift	/	Unterschrift

2. Zustimmung der Eigentümer der benachbarten G

..... den .....

Gemäß § 103 (1) der Bauordnung für das Land Nordrhein-Westfalen genehmige ich die vom Rat der Stadt Dorsten am 14. März 1984 als Satzung beschlossenen gestaltungsrechtlichen Vorschriften, die in der 1. vereinfachten Änderung des Bebauungsplanes Nr. 13 "Hardtberg - 2. Abschnitt" enthalten sind.

Recklinghausen, 08. MAI 1984
A.Z. (60) 637 230 - Do 13.2.

Der Oberkreisdirektor
als untere staatliche
Verwaltungsbehörde
- obere Bauaufsichtsbehörde -
I. A.
Griebel
Kreisoberverwaltungsrat

DER RAT DER STADT DORSTEN HAT AM 14.3.1984 NACH § 10 DES BBAUG DIE 1. VEREINFACHTE ÄNDERUNG DIESES BEBAUUNGSPLANES ALS SATZUNG BESCHLOSSEN.

DORSTEN, DEN 27.4.1984

gez. Lampen — Bürgermeister
gez. Klauck — Ratsmitglied

DIE 1. VEREINFACHTE ÄNDERUNG DIESES BEBAUUNGSPLANES IST AM 29.5.1984 NACH § 12 DES BBAUG ORTSÜBLICH MIT HINWEIS AUF ORT UND ZEIT DER ÖFFENTLICHEN AUSLEGUNG BEKANNTGEMACHT WORDEN.

DORSTEN, DEN 6.6.1984
DER STADTDIREKTOR

i.A. gez. Burmeister — Stadtplaner