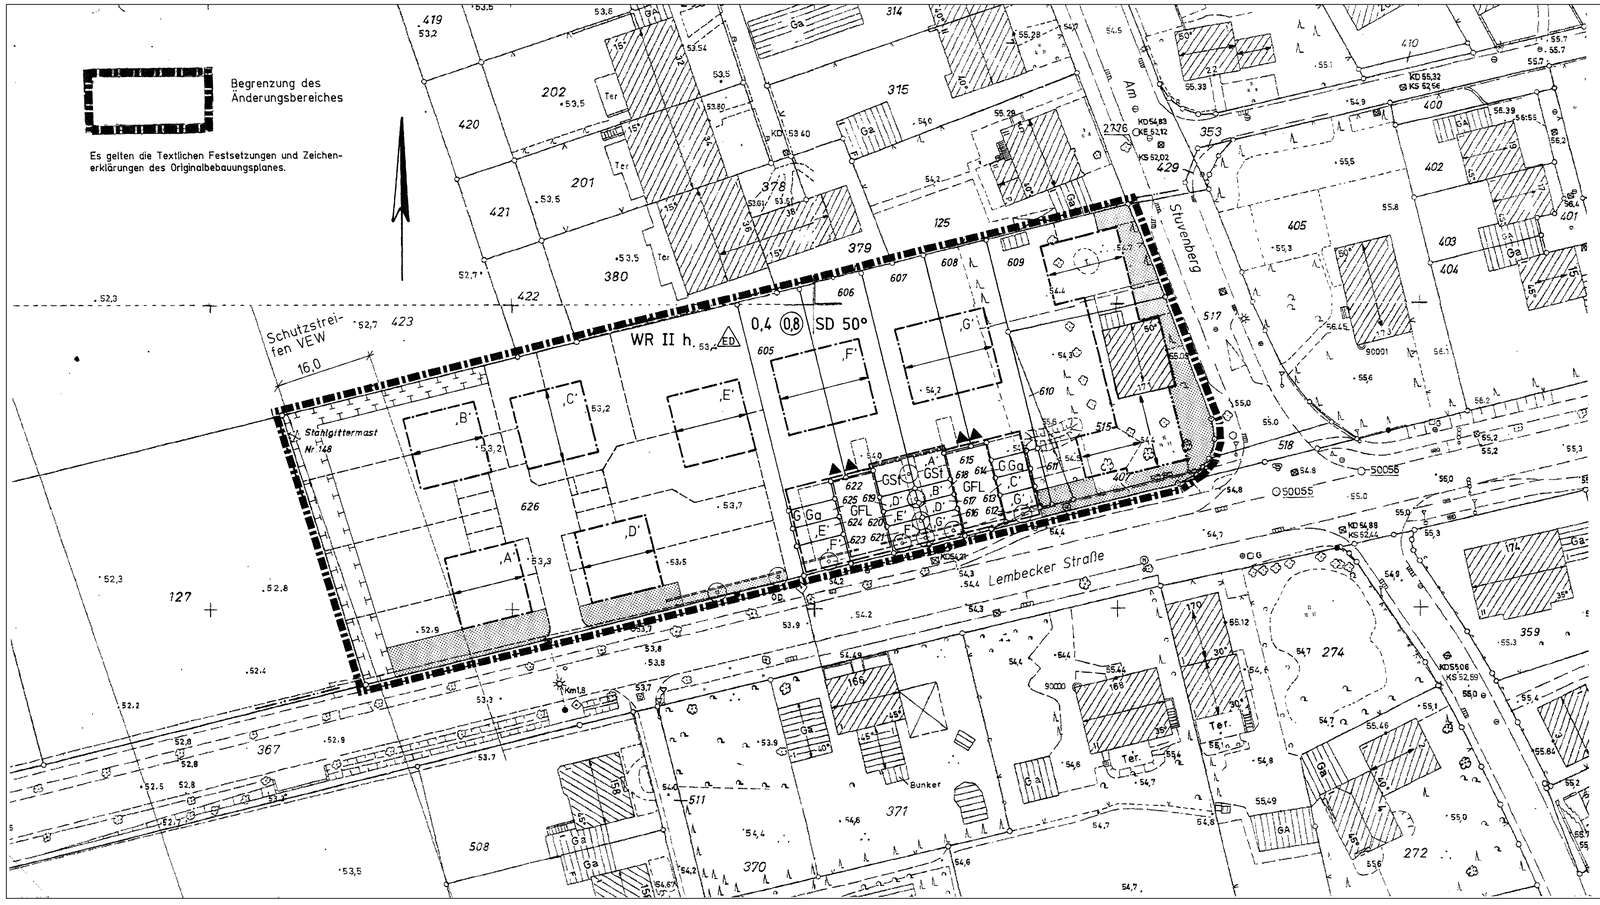

Verfahrensnachweis

Die 1. vereinfachte Änderung dieses Bebauungsplanes hat nach ortsüblicher Bekanntmachung im Amtsblatt der Stadt Dorsten am 03.09.1999 in der Zeit vom 13.09.1999 bis 13.10.1999 öffentlich ausgelegen.

Dorsten, 14.10.1999

Der Bürgermeister
i.V.

S.

gez. Haase
Erster Beigeordneter

Der Rat der Stadt Dorsten hat am 26.01.2000 nach §10 Abs.1 des BauGB die 1. vereinfachte Änderung dieses Bebauungsplanes als Satzung beschlossen.

Dorsten, 27.01.2000

S.

gez. Lütkenhorst
Bürgermeister

Die 1. vereinfachte Änderung dieses Bebauungsplanes ist im Amtsblatt der Stadt Dorsten am 01.02.2000 nach §10 Abs.3 des BauGB ortsüblich bekanntgemacht worden.

Dorsten, 02.02.2000

S.

gez. Gläßner
Stadtplaner

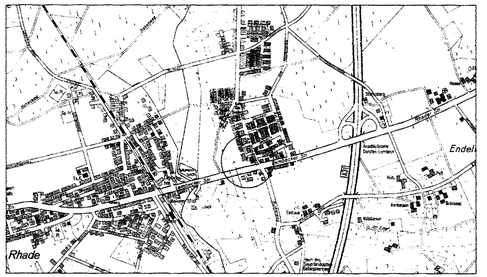

STADT DORSTEN

Bebauungsplan Dorsten Nr. 148
"Am Stuvenberg/Lembecker Straße"

1. vereinfachte Änderung

Ausfertigung
Maßstab 1:500

Gemarkung Lembeck
Flur 18

Rechtsgrundlagen

Baugesetzbuch (BauGB) in der Fassung der Bekanntmachung vom 27.08.1997 (BGBl. I S. 2141), zuletzt berichtigt am 16.01.1998 (BGBl. I S. 137)

Baunutzungsverordnung (BauNVO) in der Fassung der Bekanntmachung vom 23.01.1990 (BGBl. I S. 132), zuletzt geändert durch Gesetz vom 22.04.1993 BGBl. I S. 466)

Planzeichenverordnung (PlanzV 90) vom 18.12.1990 (BGBl.I Nr. 3 vom 22.01.1991)

Bauordnung für das Land Nordrhein-Westfalen -Landesbauordnung - (BauO NRW) in der Fassung der Bekanntmachung vom 13.04.1995 GV.NRW.S. 218/ SGV.NRW 232), berichtigt GV NRW S.982 zuletzt geändert durch Gesetz vom 24.10.1998 (GV.NRW.S.687)

Gemeindeordnung für das Land Nordrhein-Westfalen (GONRW) in der Fassung der Bekanntmachung vom 14.07.1994 GV.NRW.S. 666 / SGV.NRW 2032), zuletzt geändert durch Gesetz vom 17.12.1997 (GV.NRW.S.458)

Bestandteile: 1 Blatt
Blatt: 1

Zu diesem Bebauungsplan gehört eine Begründung