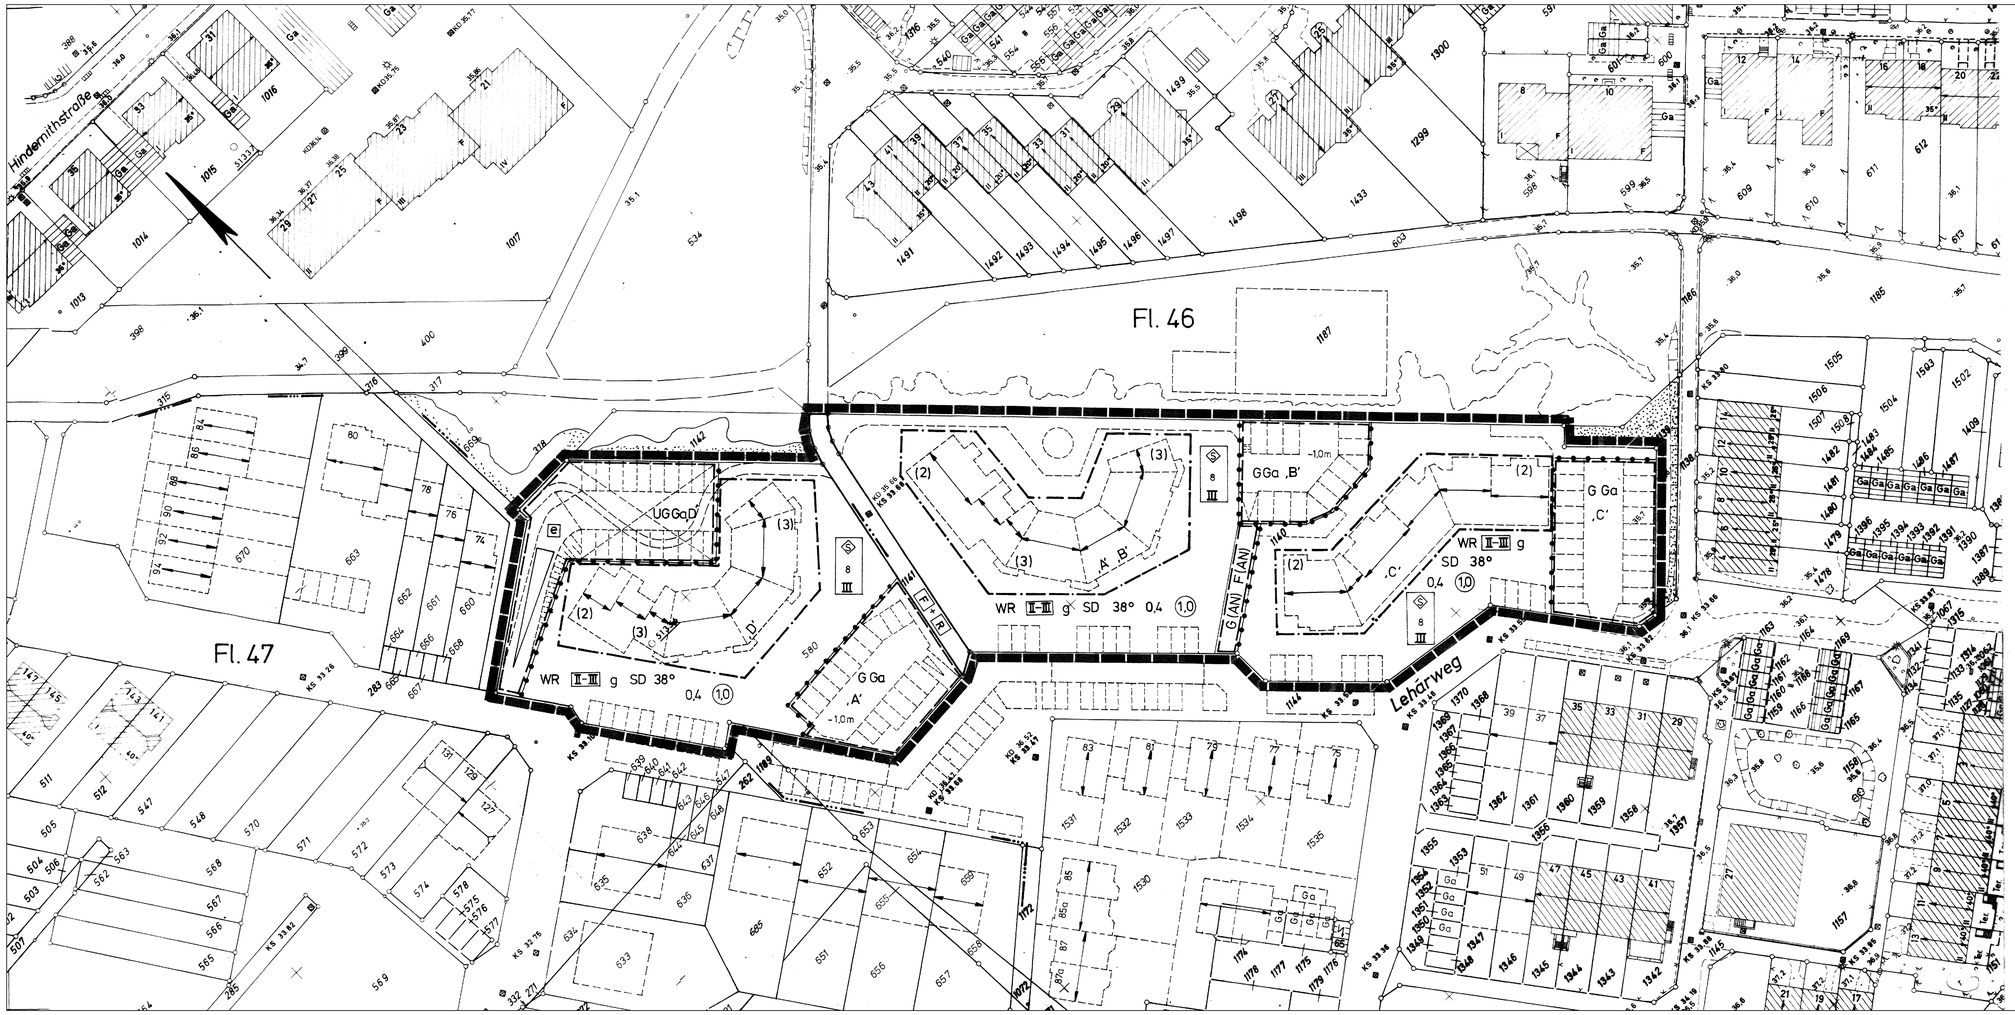

STADT DORSTEN

BEBAUUNGSPLAN NR. 17

"Im Stadtsfeld - 2. Abschnitt"

- Westabschnitt -

10. VEREINFACHTE ÄNDERUNG M = 1:500

RECHTSGRUNDLAGEN

Baugesetzbuch (BauGB) in der Fassung der Bekanntmachung vom 12.12.1986 (BGBl. I S. 2253)

Baunutzungsverordnung (BauN VO) in der Fassung vom 23.01.1990 (BGBl. I S. 127)

Planzeichenverordnung vom 30.07.1981 (BGBl vom 30.07.1981 (BGBl. Teil I S. 833)

Bauordnung für das Land Nordrhein – Westfalen – Landesbauordnung – (BauO NW) in der Fassung der Bekanntmachung vom 31.07.1984 (GV NW S. 419) zuletzt geändert durch Gesetz vom 20.06.1989 (GV NW S. 432)

Textl. Festsetzungen und Zeichenerklärungen siehe Originalbebauungsplan

Begrenzung des Änderungsbereiches

Einverständnis der Eigentümer der von den Änderungen oder Ergänzungen betroffenen Grundstücke und den von den Änderungen oder Ergänzungen berührten TöB

Flur	Flurstücke	Eigentümer bzw. TöB/Anschrift	Unterschrift
46	1531,1532,1533 1534,1535		
47	660		
46	1357,1370		
	1358,1370		
	1359,1370		
	1360,1370		
	1361,1370		
	1362,1370		
47	637,638		
	639,685		
	641,645,646 654,655,656		
	642,643,644 653,657-659		
	640,647,648 651,652,653		
46	1140		
47	580		

..... den ....., 19..

(Anschrift und Unterschrift des Planausstellers)

Der Rat der Stadt Dorsten hat am 11.06.1990 nach § 10 des BauGB die 10. Vereinfachte Änderung dieses Bebauungsplanes als Satzung beschlossen.

Dorsten, den 23.08.1990

S.

gez. Ritter
Bürgermeister

gez. Vrenegor
Ratsmitglied

Die 10. Vereinfachte Änderung dieses Bebauungsplanes ist am 18.07.1990 nach § 12 des BauGB ortsüblich mit Hinweis auf Ort und Zeit der öffentlichen Auslegung bekanntgemacht worden.

Dorsten, den 03.09.1990

Der Stadtdirektor

S.

i.A. gez. Dr. Müller-Trimbusch
Stadtplaner