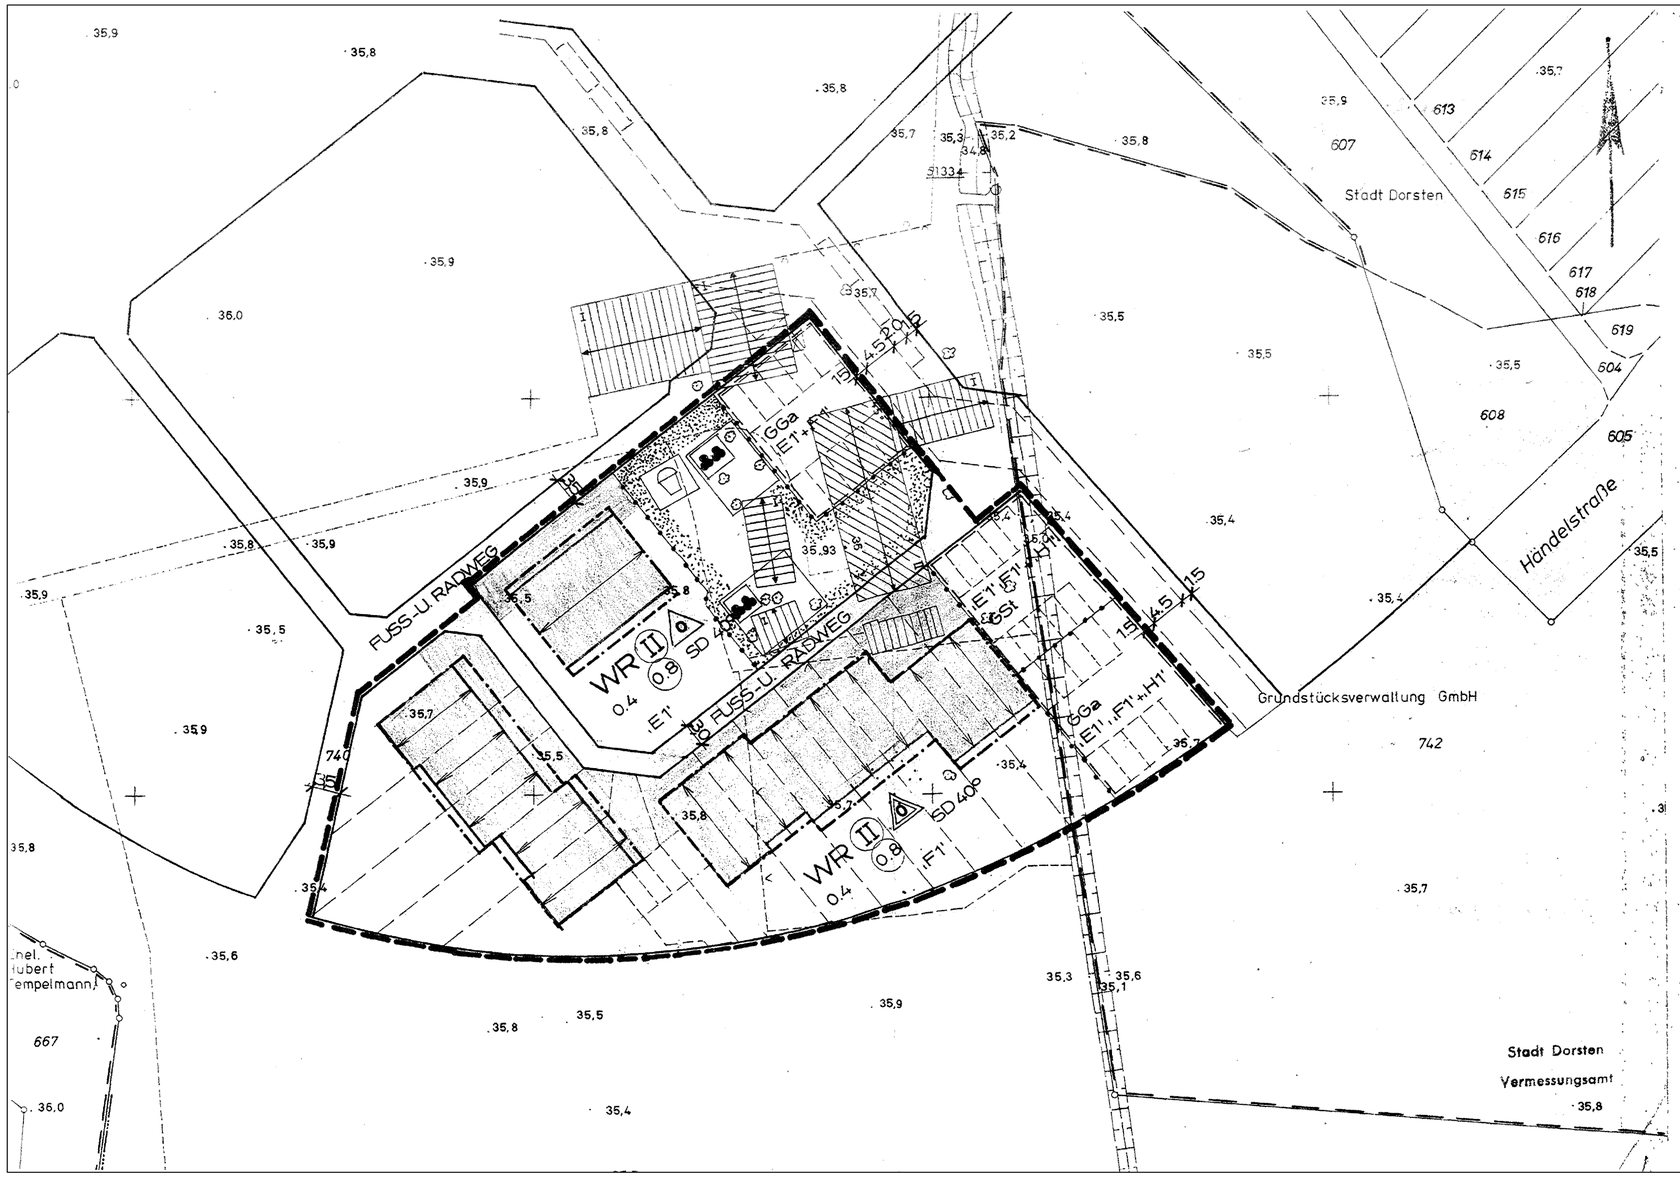

STADT DORSTEN

BEBAUUNGSPLAN DORSTEN NR. 17

"IM STADTSFELD - 2. ABSCHNITT"

1. VEREINFACHTE ÄNDERUNG

M = 1:500

RECHTSGRUNDLAGEN

Bundesbaugesetz (BBauG) in der Fassung der Bekanntmachung vom 18.8.1976 (BGBl. I S. 2256), berichtigt durch Bekanntmachung vom 20.12.1976 (BGBl. I S. 3617), geändert durch Art. 9 der Vereinfachungsnovelle vom 3.12.1976 (BGBl. I S. 3281), geändert durch Art. 1 des Gesetzes vom 6.7.1979 (BGBl. I S. 949 vom 13.7.1979)

Baunutzungsverordnung (BauN VO) in der Fassung vom 15.9.1977 (BGBl. I S. 1763)

Planzeichenverordnung vom 19.1.1965 (BGBl. Teil I S. 21)

Bauordnung für das Land Nordrhein - Westfalen (BauO NW) in der Fassung der Bekanntmachung vom 27.1.1970 (GV NW S. 96) geändert durch Gesetz vom 27.3.1979 (GV NW S. 122)

Zeichenvorschriften für Katasterkarten und Vermessungsrisse in Nordrhein - Westfalen (SGV. NW 71342)

Zeichenerklärung siehe Originalbebauungsplan

Gemarkung Dorsten Flur 46 Flurstücke 740 tlw.

1. Einverständnis der Eigentümer der im Änderungsbereich gelegenen Grundstücke

Flur	Flurstücke	Eigentümer / Anschrift	/	Unterschrift
46	tlw. 740			

2. Zustimmung der Eigentümer der benachbarten Grundstücke gemäß § 13-2 BBauG

46	tlw. 740			

Dorsten, den 4. 5. 1982

ARCHITEKT FRANK BOENKE
MÖLLERSTRASSE 42 · 4390 GLADBECK · TEL. 02043-45354/55
(Anschrift und Unterschrift des Planaufstellers)

DER RAT DER STADT DORSTEN HAT AM 13. 7. 82 NACH § 10 DES BBAUG DIE 1. VEREINFACHTE ÄNDERUNG DIESES BEBAUUNGSPLANES ALS SATZUNG BESCHLOSSEN.

DORSTEN, DEN 3. 8. 82

Bürgermeister Ratsmitglied

DIE 1. VEREINFACHTE ÄNDERUNG DIESES BEBAUUNGSPLANES IST AM 19. 8. 82 NACH § 12 DES BBAUG ORTSÜBLICH MIT HINWEIS AUF ORT UND ZEIT DER ÖFFENTLICHEN AUSLEGUNG BEKANNTGEMACHT WORDEN.

DORSTEN, DEN 23. 8. 82

DER STADTDIREKTOR
i.A.
Stadtplaner