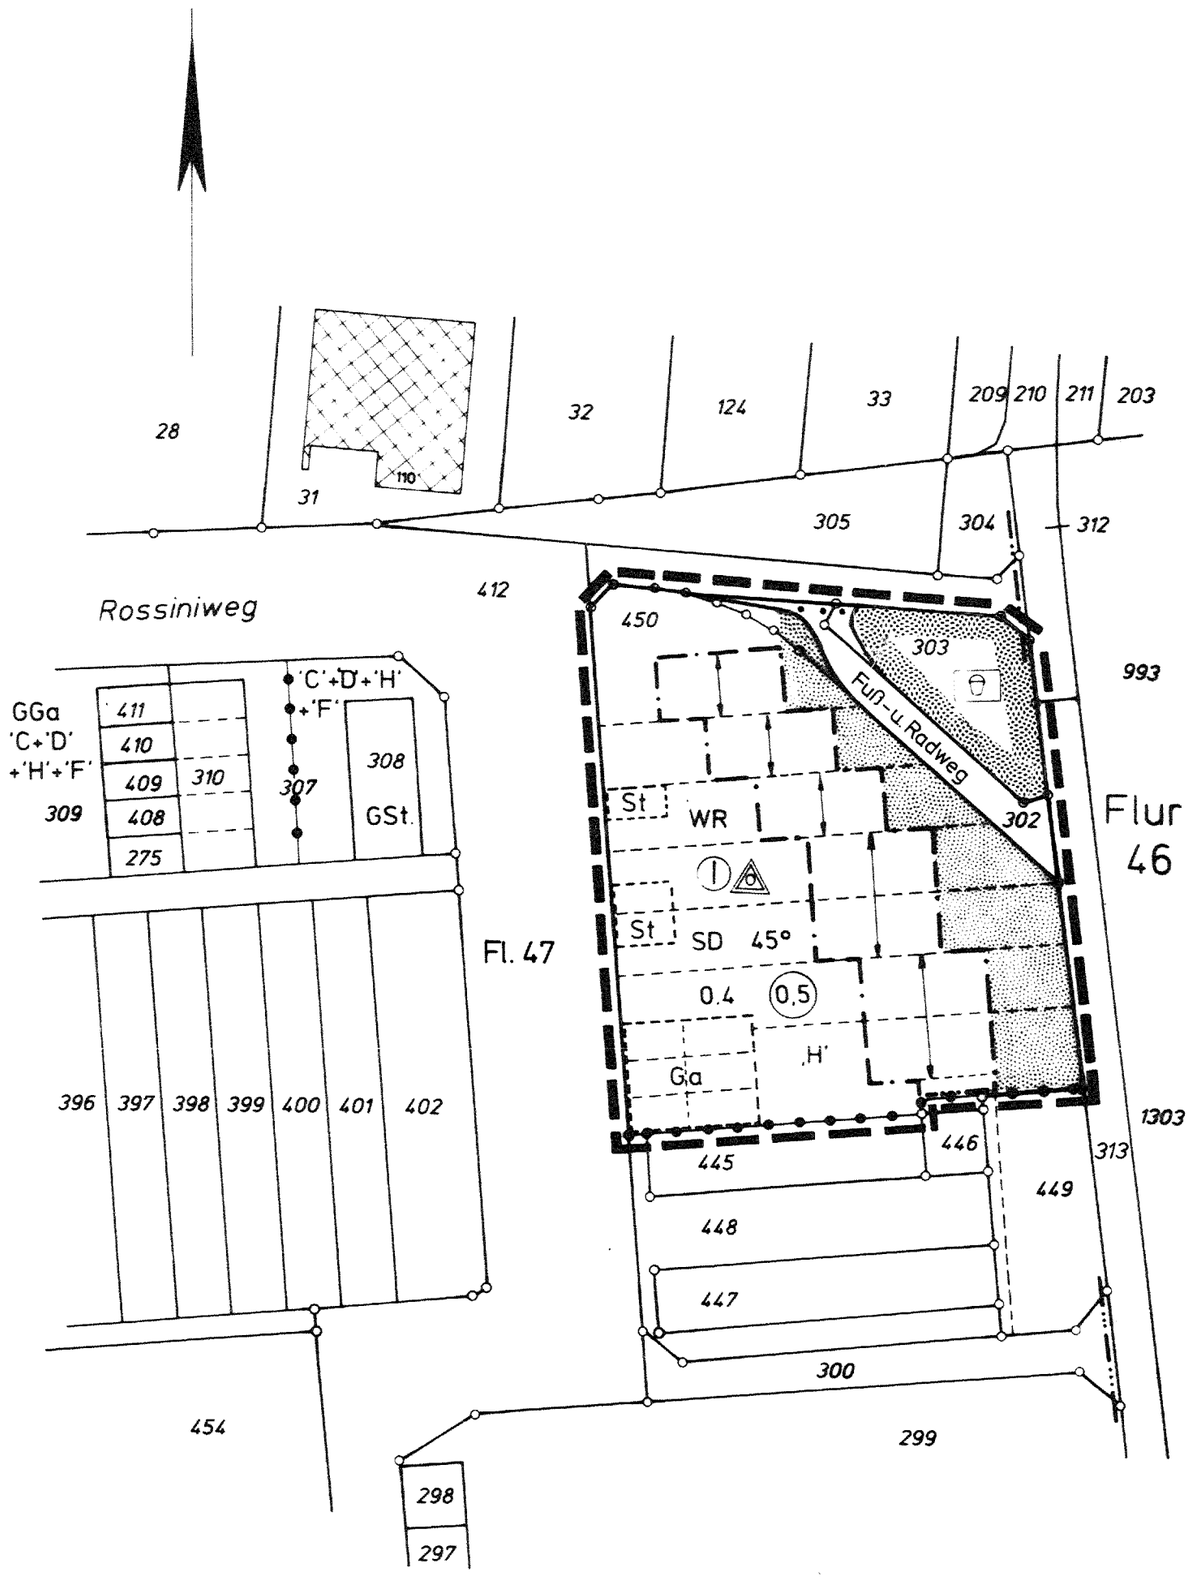

STADT DORSTEN

BEBAUUNGSPLAN NR. 17

"Im Stadtsfeld - 2. Abschnitt"

6. VEREINFACHTE ÄNDERUNG M = 1:500

RECHTSGRUNDLAGEN

Baugesetzbuch (BauGB) in der Fassung der Bekanntmachung vom 12.12.1986 (BGBl. IS. 2253).

Baunutzungsverordnung (BauN VO) in der Fassung vom 15.9.1977 (BGBl I S 1763)
geändert durch Änderungsverordnung vom 19.12.1986 (BGBl. I S 2665)
Planzeichenverordnung vom 30.7.1981 (BGBL vom 30.7.1981 (BGBl Teil I S 833)

Bauordnung für das Land Nordrhein Westfalen Landesbauordnung (BauO NW) in der Fassung der Bekanntmachung vom 31.7.1984 (GV NW S. 419), zuletzt geändert am 18.12.1986 (GV NW S. 803)

Textl. Festsetzungen u. Zeichenerklärungen siehe Originalbebauungsplan

Begrenzung des Änderungsbereiches

Gemarkung: Dorsten

1. Einverständnis der Eigentümer der von der Änderung betroffenen Grundstücke

Flur	Flurstücke	Eigentümer / Anschrift	Unterschrift
47	449,450,305 445		
47	303,304,412 302		
47	446,448		
46	1303		

Dorsten den 30.11.87

DIPL.-ING. FRANZ CLAASSEN
DIPL.-ING. GÜNTER
[illegible]
4330 Mülheim

Anschrift und Unterschrift des Planaufstellers

DER RAT DER STADT DORSTEN HAT AM 17.12.1987 NACH § 10 DES BAUGB DIE 6. VEREINFACHTE ÄNDERUNG DIESES BEBAUUNGSPLANES ALS SATZUNG BESCHLOSSEN.

DORSTEN DEN

gez. Ritter
Bürgermeister

gez. Vrenegor
Ratsmitglied

DIE 6. VEREINFACHTE ÄNDERUNG DIESES BEBAUUNGSPLANES IST AM 22.01.1988 NACH § 12 DES BAUGB ORTSÜBLICH MIT HINWEIS AUF ORT UND ZEIT DER ÖFFENTLICHEN AUSLEGUNG BEKANNTGEMACHT WORDEN.

DORSTEN DEN

DER STADTDIREKTOR

I.A. gez. Dr. Müller-Trimbusch
Stadtplaner