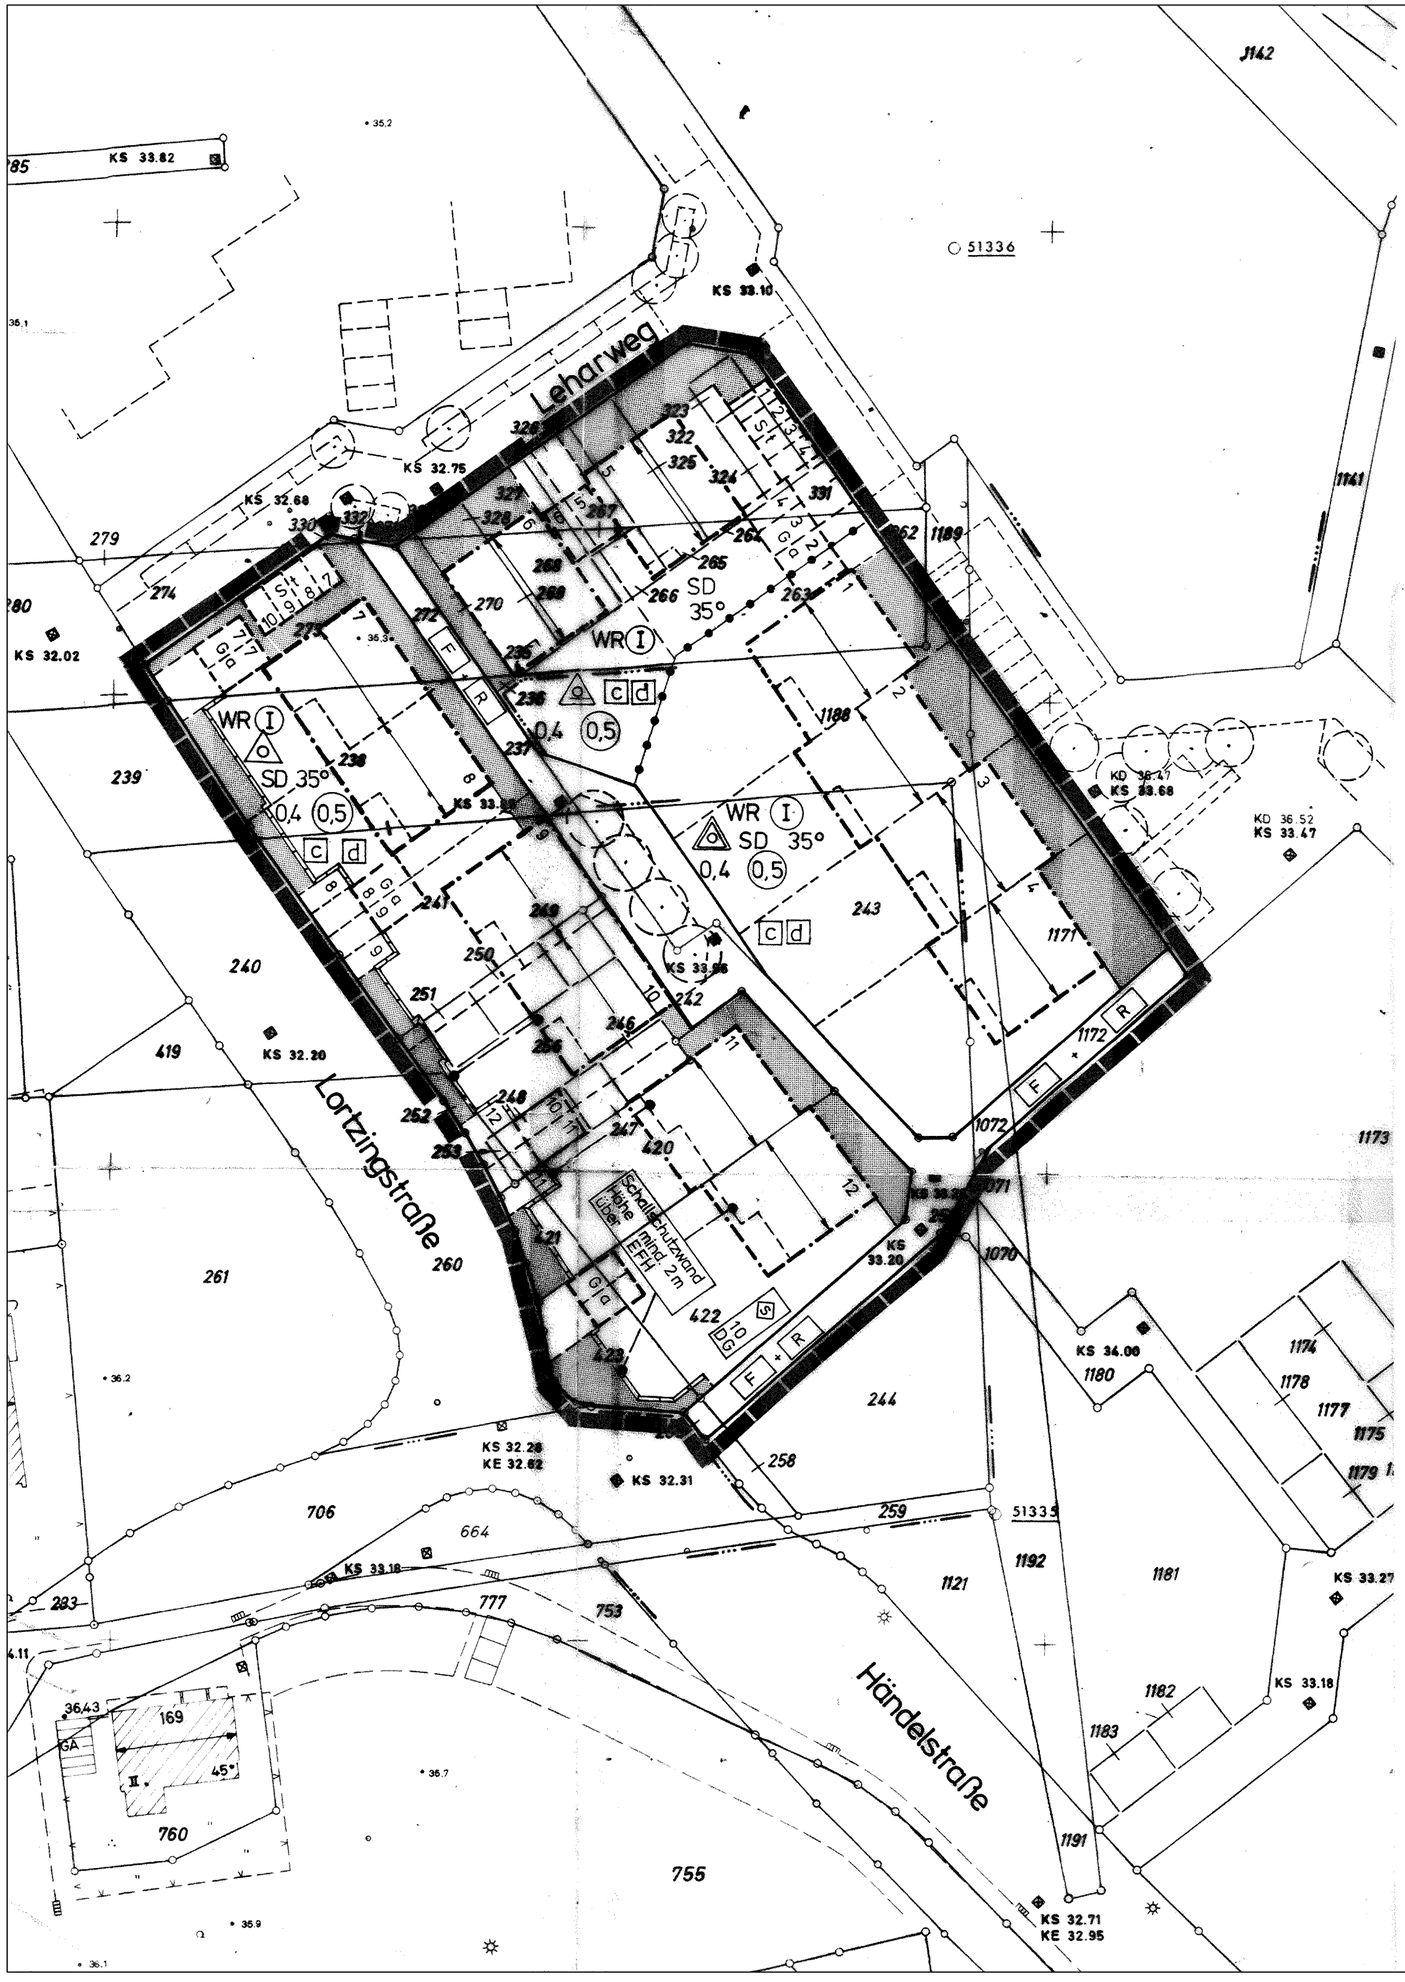

STADT DORSTEN

BEBAUUNGSPLAN NR. 17

„Im Stadtsfeld – 2. Abschnitt"

8. VEREINFACHTE ÄNDERUNG M = 1:500

RECHTSGRUNDLAGEN

Baugesetzbuch (BauGB) in der Fassung der Bekanntmachung vom 12.12.1986 (BGBl. IS. 2253)

Baunutzungsverordnung (BauN VO) in der Fassung vom 15.09.1977 (BGBl. IS. 1763)
geändert durch Änderungverordnung vom 19.12.1986 (BGBL. IS. 2665)

Planzeichenverordnung vom 30.07.1961 : (BGBL vom 30.07.1981 : (BGBl. Teil I S. 833)

Bauordnung für das Land Nordrhein – Westfalen – Landesbauordnung – (BauO NW) in der Fassung der Bekanntmachung vom 31.07.1984 (GV NW S. 419) zuletzt geändert am 18.12.1984 (GV NW S. 803)

Textl. Festsetzungen und Zeichenerklärungen siehe Originalbebauungsplan /zusätzliche nachrichtl. Darstellung: 3 = Verteilung der Garagen und Stellplätze

Begrenzung des Änderungsbereiches

Einverständnis der Eigentümer der von den Änderungen oder Ergänzungen betroffenen Grundstücke und den von den Änderungen oder Ergänzungen berührten TöB

Flur	Flurstücke	Eigentümer bzw. TÖB/Anschrift	Unterschrift
46 47	1171 241,243,246,247,248,249,250,253,257, 322,323,324,325,326,327,328,329,330, 331,332,422,423,246,252,256		
47	251,420,421,246,252,256		
46 47	1072,1172,1188 235,236,237,238,242,263,264,265, 266,267,268,269,270,272,273		

....., den ..... 19..

(Anschrift und Unterschrift des Planaufstellers)

Der Rat der Stadt Dorsten hat am 20.12.1988 nach § 10 des BauGB die 8. Vereinfachte Änderung dieses Bebauungsplanes als Satzung beschlossen.

Dorsten, den 28.02.1989

S.

gez. Loick
stellv. Bürgermeister

gez. Nellen
Ratsmitglied

Die 8. Vereinfachte Änderung dieses Bebauungsplanes ist am 23.03.1989 nach § 12 des BauGB ortsüblich mit Hinweis auf Ort und Zeit der öffentlichen Auslegung bekanntgemacht worden.

Dorsten, den 30.03.1989

Der Stadtdirektor

S.

i. A. gez. Dr. Müller-Trimbusch
Stadtplaner