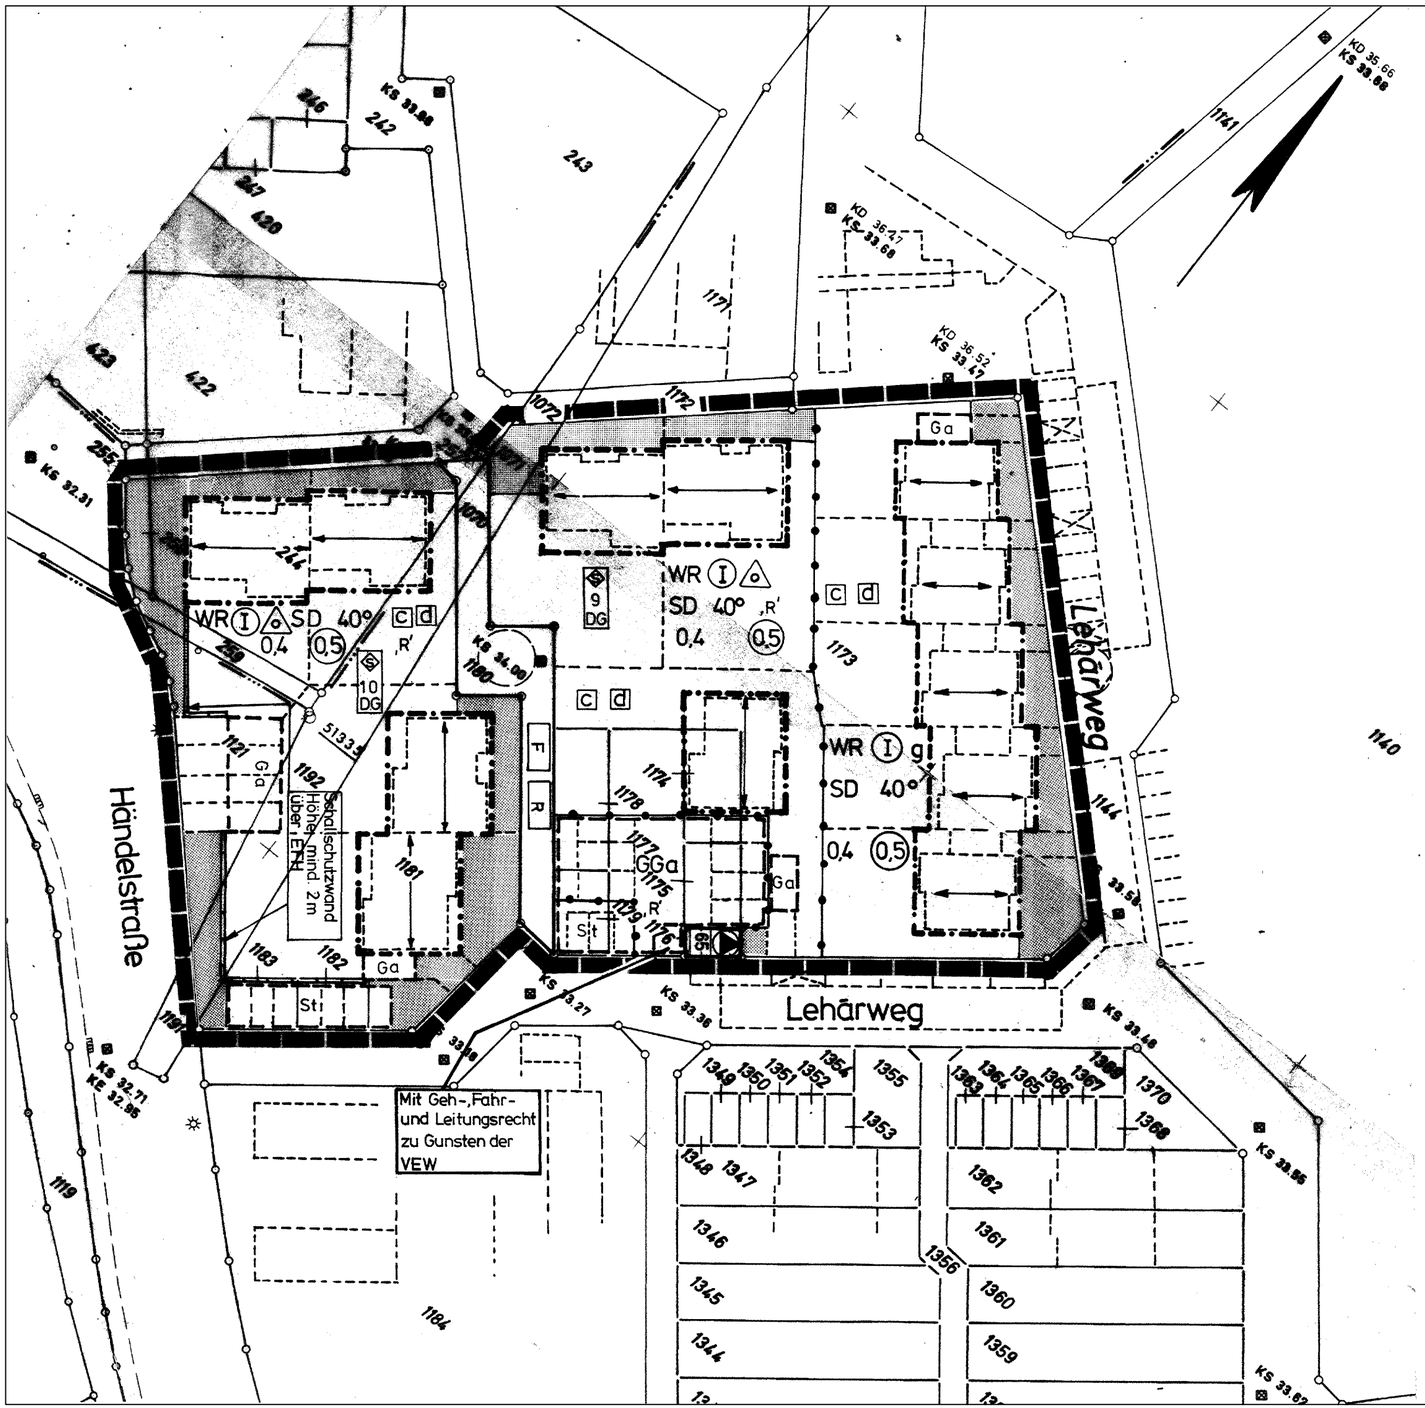

STADT DORSTEN

BEBAUUNGSPLAN NR. 17

„Im Stadtsfeld - 2. Abschnitt"

9. VEREINFACHTE ÄNDERUNG M = 1:500

RECHTSGRUNDLAGEN

Baugesetzbuch (BauGB) in der Fassung der Bekanntmachung vom 12.12.1986 (BGBl. IS. 2253)

Baunutzungsverordnung (BauN VO) in der Fassung vom 15.09.1977 (BGBl. IS. 1763) geändert durch Änderungverordnung vom 19.12.1986 (BGBL. IS. 2665)

Planzeichenverordnung vom 30.07.1981 : (BGBL vom 30 07.1981 : (BGBl. Teil I S.833)

Bauordnung für das Land Nordrhein – Westfalen – Landesbauordnung – (BauO NW) in der Fassung der Bekanntmachung vom 31.07.1984 (GV NW S. 419) zuletzt geändert am 21.06.1988 (GV NW S. 319)

Textl. Festsetzungen und Zeichenerklärungen siehe Originalbebauungsplan

Begrenzung des Änderungsbereiches

Einverständnis der Eigentümer der von den Änderungen oder Ergänzungen betroffenen Grundstücke und den von den Änderungen oder Ergänzungen berührten TöB

Flur	Flurstücke	Eigentümer bzw. TöB/Anschrift	Unterschrift
46	1071,1140,1173 1174,1175,1177		
	1178,1179 1181,1182,1183		
	1121, 1192		
47	244,257,258 259		
46	1176		
46	1070,1171 1180		
47	243		

....., den ..... 19..

(Anschrift und Unterschrift des Planaufstellers)

Der Rat der Stadt Dorsten hat am 31.08.1989 nach § 10 des BauGB die 9. Vereinfachte Änderung dieses Bebauungsplanes als Satzung beschlossen.

Dorsten, den 28.09.1989

S.

gez. Ritter — Bürgermeister

gez. Vrenegor — Ratsmitglied

Die 9. Vereinfachte Änderung dieses Bebauungsplanes ist am 27.10.1989 nach § 12 des BauGB ortsüblich mit Hinweis auf Ort und Zeit der öffentlichen Auslegung bekanntgemacht worden.

Dorsten, den 06.11.1989

Der Stadtdirektor

S.

i. A. gez. Dr. Müller-Trimbusch

Stadtplaner