PLANZEICHNUNG M 1:500

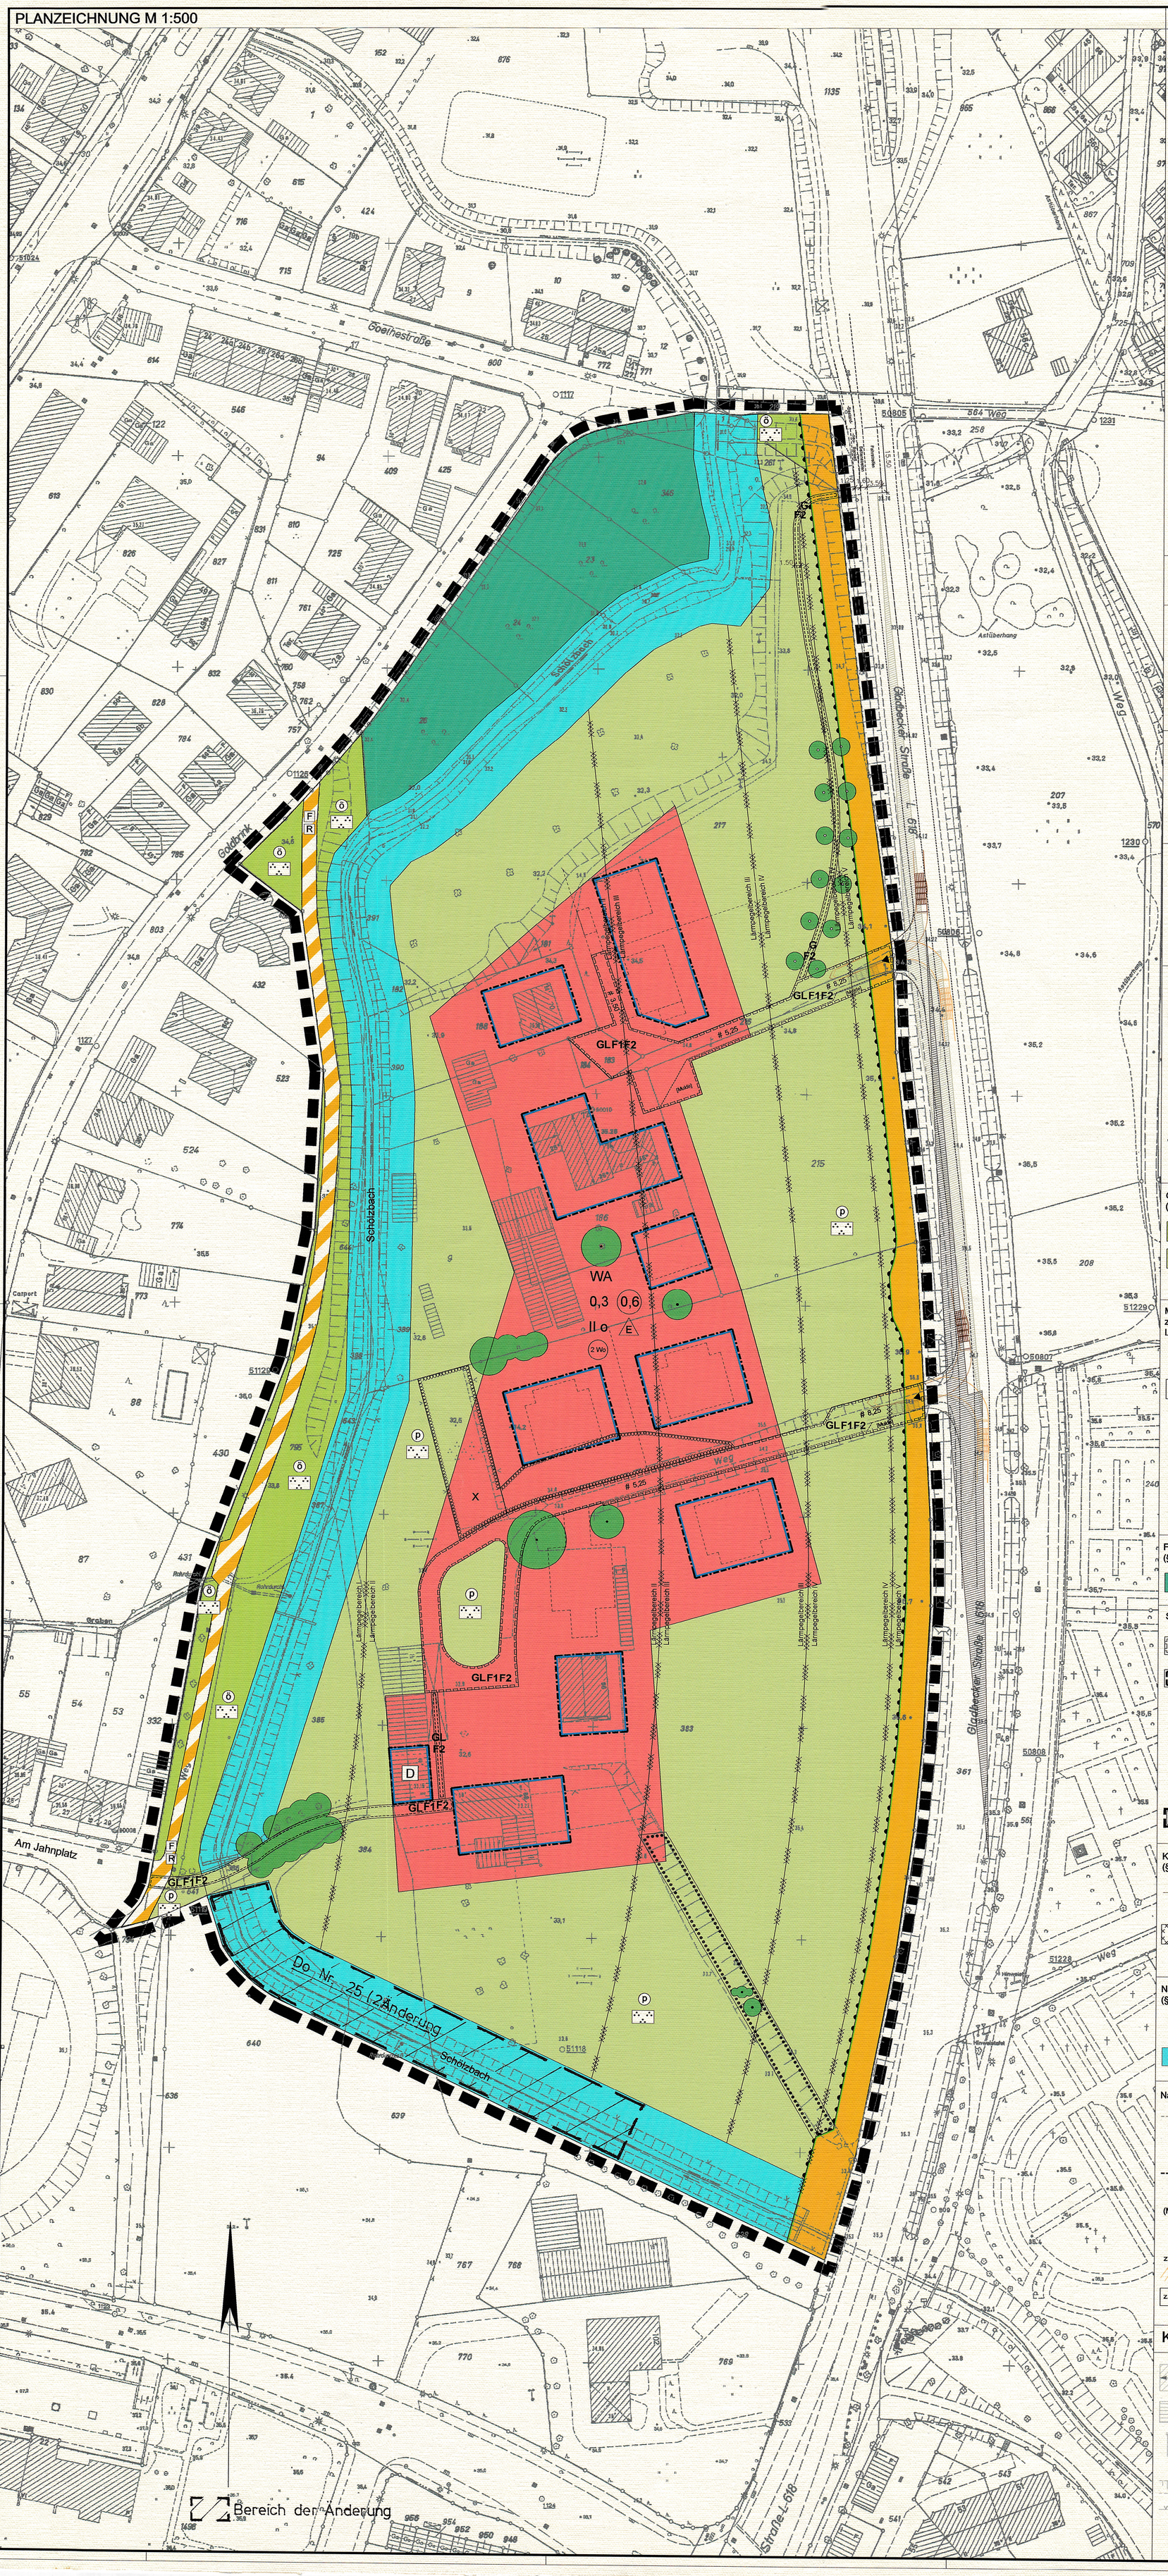
Goethestraße
Gladbecker Straße
Schölzbach
Goldbrink
Am Jahnplatz
Graben
Weg
Astüberhang
Rohrleitung
Rohrleitung
Fernmeldekabel
Fernmeldekabel
Fernmeldekabel