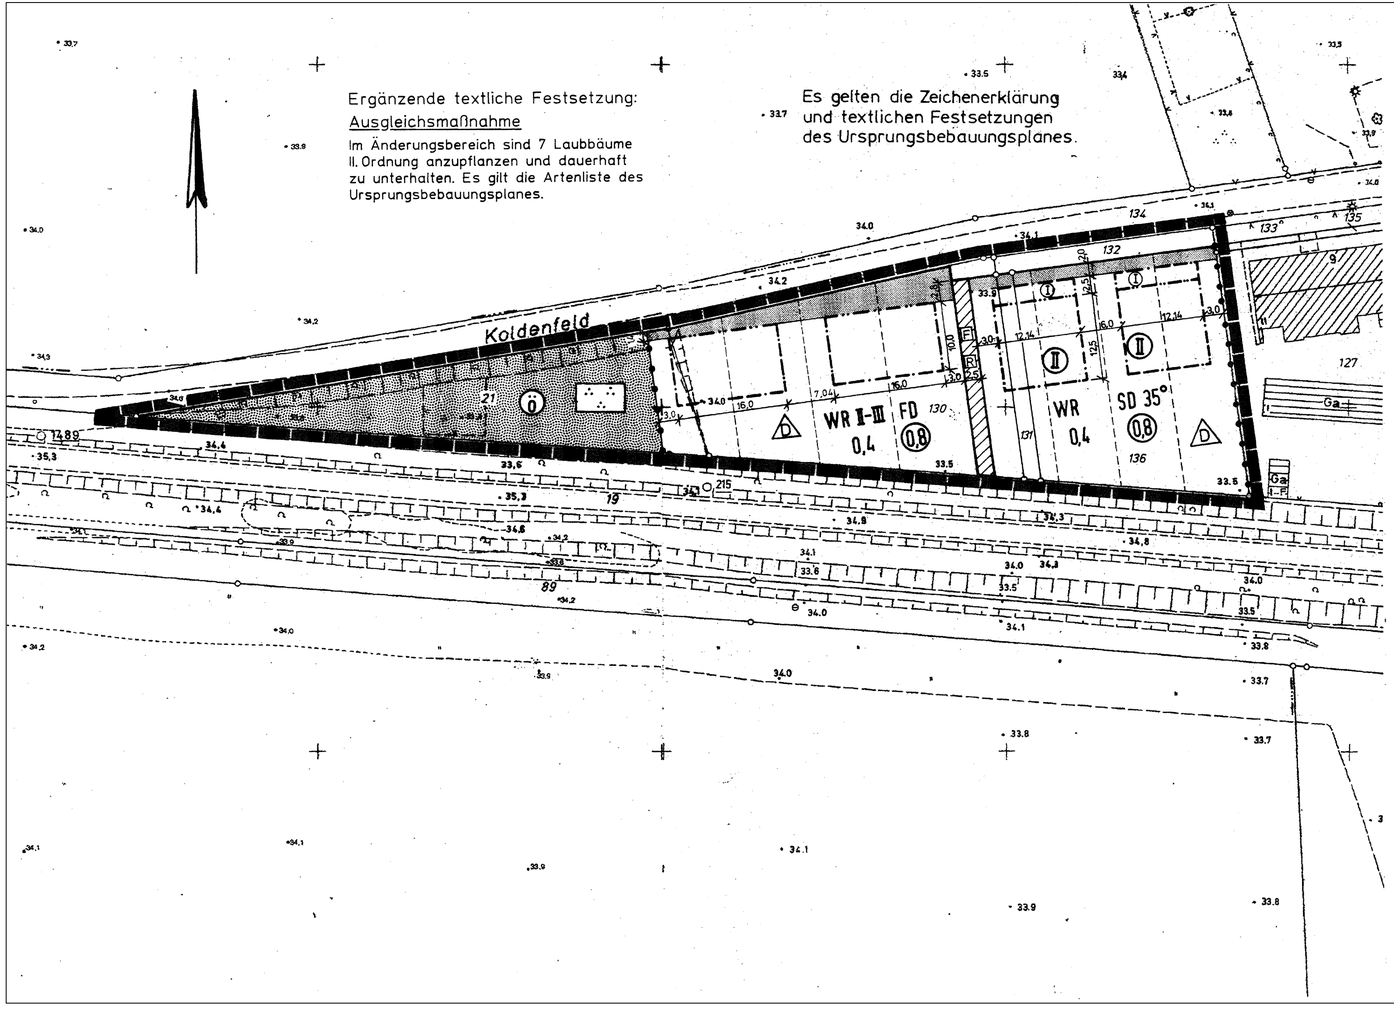

Verfahrensnachweis

Die 1. vereinfachte Änderung dieses Bebauungsplanes hat nach ortsüblicher Bekanntmachung im Amtsblatt der Stadt Dorsten am 23.06.2000 in der Zeit vom 17.07.2000 bis 25.08.2000 öffentlich ausgelegen.

Dorsten, 28.08.2000

S.

Der Bürgermeister
i.V.

gez. Haase
Erster Beigeordneter

Der Rat der Stadt Dorsten hat am 25.10.2000 nach §10 Abs.1 des BauGB die 1. vereinfachte Änderung dieses Bebauungsplanes als Satzung beschlossen.

Dorsten, 26.10.2000

S.

gez. Lütkenhorst
Bürgermeister

Die 1. vereinfachte Änderung dieses Bebauungsplanes ist im Amtsblatt der Stadt Dorsten am 27.10.2000 nach §10 Abs.3 des BauGB ortsüblich bekanntgemacht worden.

Dorsten, 31.10.2000

S.

gez. Gläßner
Stadtplaner



STADT DORSTEN

Bebauungsplan Dorsten Nr. 27
"Ortskern Holsterhausen"

1. vereinfachte Änderung

Ausfertigung
Maßstab 1:500

Gemarkung Dorsten
Flur 4

Rechtsgrundlagen

Baugesetzbuch (BauGB) in der Fassung der Bekanntmachung vom 27.08.1997 (BGBl. I S. 2141), zuletzt berichtigt am 16.01.1998 (BGBl. I S. 137)

Baunutzungsverordnung (BauNVO) in der Fassung der Bekanntmachung vom 23.01.1990 (BGBl. I S. 132), zuletzt geändert durch Gesetz vom 22.04.1993 BGBl. I S. 466)

Planzeichenverordnung (PlanzV 90) vom 18.12.1990 (BGBl.I Nr. 3 vom 22.01.1991)

Bauordnung für das Land Nordrhein-Westfalen -Landesbauordnung - (BauO NRW) in der Fassung der Bekanntmachung vom 13.04.1995 GV NRW S. 218/ SGV NRW 232), zuletzt geändert durch Gesetz vom 09.11.1999 (GV NRW S.622)

Gemeindeordnung für das Land Nordrhein-Westfalen (GO NRW) in der Fassung der Bekanntmachung vom 14.07.1994 GV NRW S. 666 / SGV NRW 2032), zuletzt geändert durch Gesetz vom 28.03.2000 (GV NRW S.245)

Bestandteile: 1 Blatt
Zu diesem Bebauungsplan gehört eine Begründung

Blatt: 1
Datum : 20.06.2000