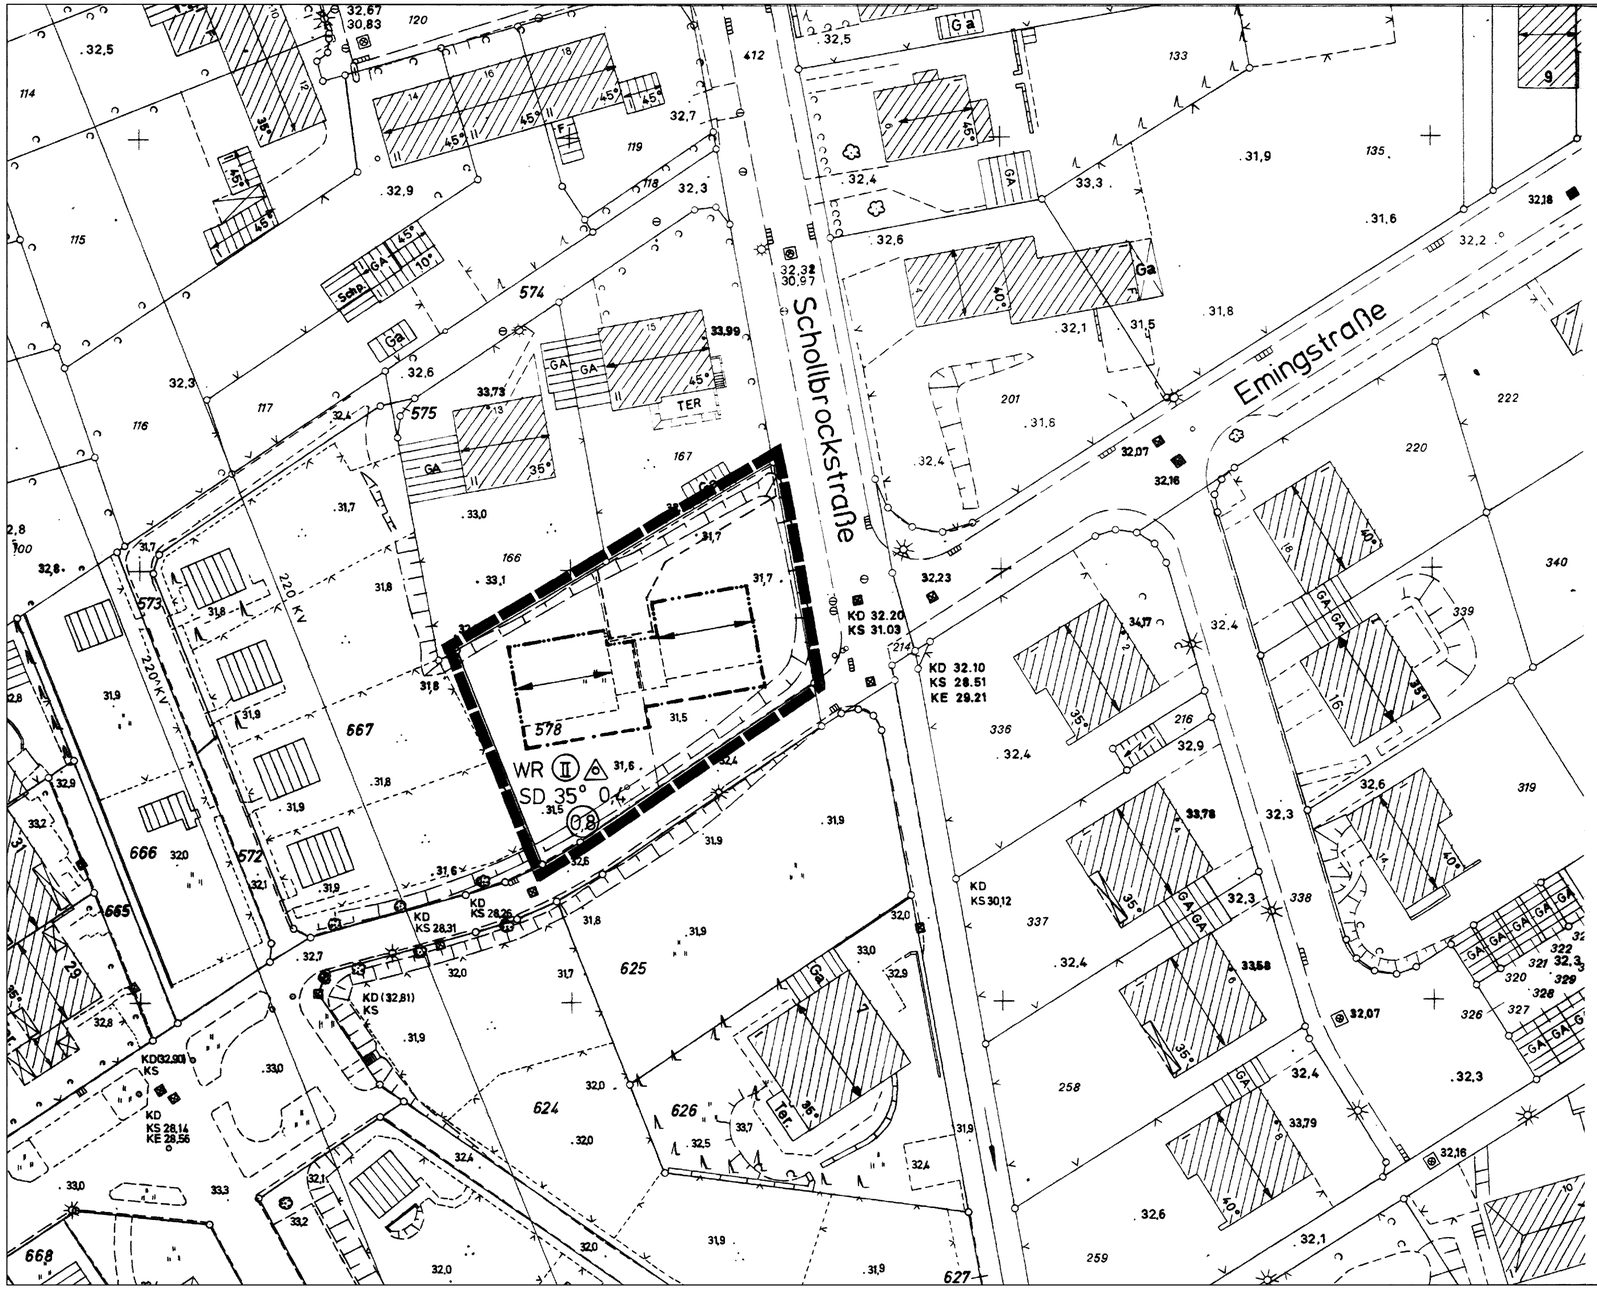

STADT DORSTEN

BEBAUUNGSPLAN NR. 54

"Ellerbruch-Süd"

2. VEREINFACHTE ÄNDERUNG M = 1:500

RECHTSGRUNDLAGEN

Baugesetzbuch (BauGB) in der Fassung der Bekanntmachung vom 12.12.1986 (BGBl. IS. 2253)

Baunutzungsverordnung (BauN VO) in der Fassung vom 15.09.1977 (BGBl. IS. 1763)
geändert durch Änderungverordnung vom 19.12.1986 (BGBL. IS. 2665)

Planzeichenverordnung vom 30.07.1981 (BGBL vom 30.07.1981 (BGBl. Teil I S. 833)

Bauordnung für das Land Nordrhein – Westfalen – Landesbauordnung – (BauO NW) in der Fassung der Bekanntmachung vom 31.07.1984 (GV NW S. 419) zuletzt geandert am 21.06.1988 (GV NW S. 319)

sonstige **Textl. Festsetzungen und Zeichenerklärungen siehe Originalbebauungsplan**

Begrenzung des Änderungsbereiches

Mit Geh-, Fahr-, u. Leitungsrecht zu belastende Flächen (§ 9 Abs.1 Nr. 21 Bau GB) zu Gunsten der Allgemeinheit

Einverständnis der Eigentumer der von den Änderungen oder Ergänzungen betroffenen Grundstucke und den von den Änderungen oder Ergänzungen beruhrten TöB

Flur	Flurstucke	Eigentumer bzw. ToB/Anschrift	Unterschrift
27	166/1671 578/625		
	166		
	167		
	578		
	624/667		

Dorsten den 16.10. 1989

(Anschrift und Unterschrift des Planaufstellers)

Der Rat der Stadt Dorsten hat am 22.08.1990 nach § 10 des BauGB die 2. Vereinfachte Änderung dieses Bebauungsplanes als Satzung beschlossen.

Dorsten, den 30.08.1990

S.

gez. Ritter
Bürgermeister

gez. Vrenegor
Ratsmitglied

Die 2. Vereinfachte Änderung dieses Bebauungsplanes ist am 19.10.1990 nach § 12 des BauGB ortsüblich mit Hinweis auf Ort und Zeit der öffentlichen Auslegung bekanntgemacht worden.

Dorsten, den 23.10.1990

Der Stadtdirektor

S.

i. A. gez. Dr. Müller-Trimbusch
Stadtplaner