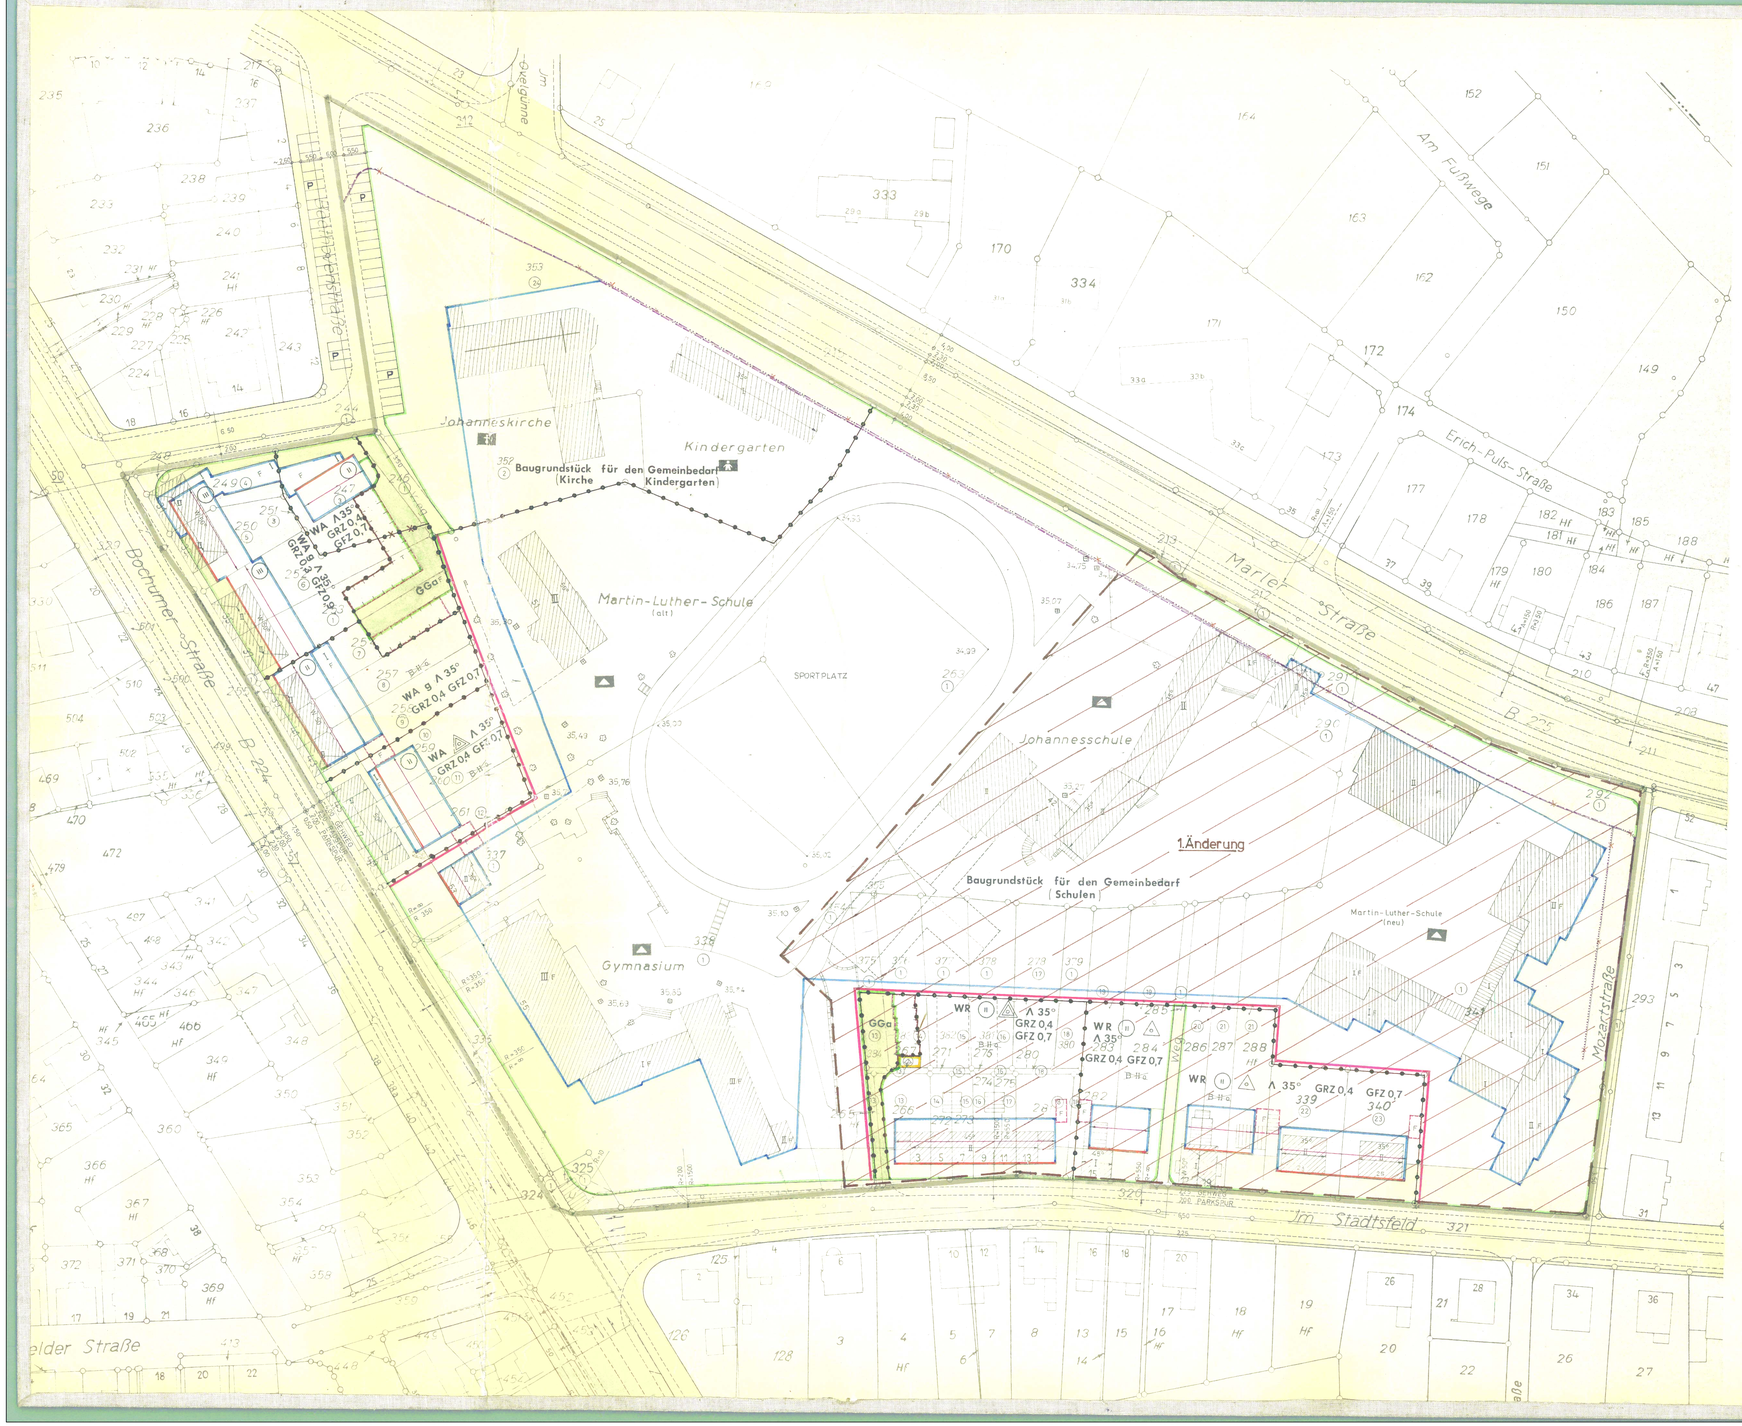

STADT DORSTEN

BEBAUUNGSPLAN NR. 6 "SCHULZENTRUM MARLER-STRASSE, BOCHUMER-STRASSE"

1. AUSFERTIGUNG, GEMARKUNG DORSTEN, FLUR 48 M. 1:500

ZUGLEICH AUFHEBUNG DES BAUSTUFENPLANES FÜR DEN PLANBEREICH UND DES FLUCHTLINIENPLANES DER STADT DORSTEN, BLATT 1, FLUR 4, VOM 23.11.1956

RECHTSGRUNDLAGE FÜR DIE FESTSETZUNGEN ÜBER DIE ÄUSSERE GESTALTUNG DER BAULICHEN ANLAGEN SIND §9 ABS. 2 BBAUG., §4 DER ERSTEN DURCHFÜHRUNGSVERORDNUNG ZUM BBAUG. UND §103 BAUONW.

BESTANDTEILE: 1 BLATT ZEICHNUNG

Ame 23 Hervest-Dorsten

Stadt Dorsten in Westfalen

Landesbaubehörde Ruhr

Dorsten, den 31.10.1968

IV Techn. Beigeordneter

Dr. Nr. 6