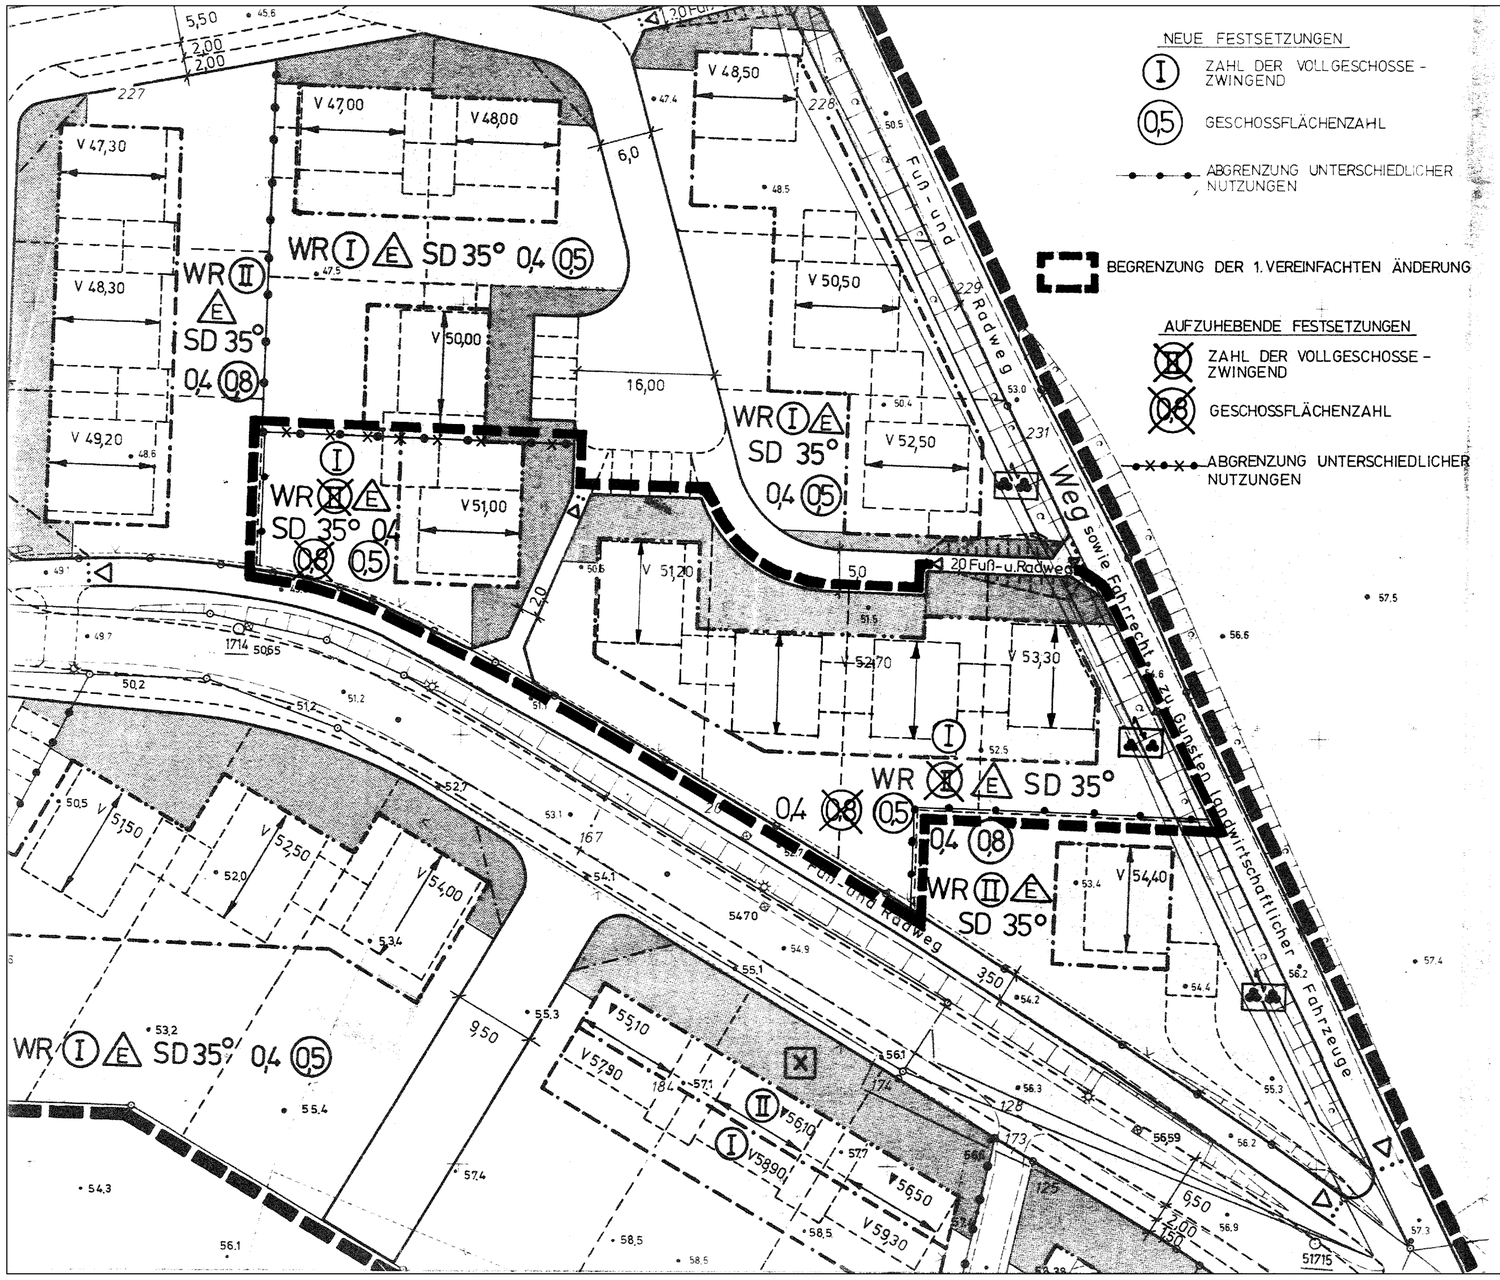

STADT DORSTEN

BEBAUUNGSPLAN NR. 67

„REHBAUM - OST" - SÜDLICHER TEILBEREICH -

1. VEREINFACHTE ÄNDERUNG M=1:500

RECHTSGRUNDLAGEN

Bundesbaugesetz (BBauG) in der Fassung der Bekanntmachung vom 18.8.1976 (BGBl. I S. 2256), berichtigt durch Bekanntmachung vom 20.12.1976 (BGBl. I S. 3617), geändert durch Art. 9 der Vereinfachungsnovelle vom 3.12.1976 (BGBl. I S. 3281), geändert durch Art. 1 des Gesetzes vom 6.7.1979 (BGBl. I S. 949 vom 13.7.1979)

Baunutzungsverordnung (BauN VO) in der Fassung vom 15.9.1977 (BGBl. I S. 1763)

Planzeichenverordnung vom 30.7.1981: (BGBL vom 30.7.1981: (BGBl. Teil I S. 833)

Bauordnung für das Land Nordrhein - Westfalen - Landesbauordnung - (BauO NW) in der Fassung der Bekanntmachung vom 31.7.1984 (GV NW S. 419)

Zeichenerklärung und textliche Festsetzungen siehe Originalbebauungsplan

Gemarkung DORSTEN Flur 71 Flurstücke

1. Einverständnis der Eigentümer der im Änderungsbereich gelegenen Grundstücke

Flur	Flurstücke	Eigentümer	Anschrift	Unterschrift
71				
71				

2. Zustimmung der Eigentümer der benachbarten Grundstücke gemäß § 13 2 BBauG

71				
71				
71				
71				

DORSTEN den 30.5.1986

(Anschrift und Unterschrift des Planaufstellers)

DER RAT DER STADT DORSTEN HAT AM 17.7.1986 NACH § 10 DES BBAUG DIE 1. VEREINFACHTE ÄNDERUNG DIESES BEBAUUNGSPLANES ALS SATZUNG BESCHLOSSEN.

DORSTEN, DEN 17.7.1986

gez. Ritter Bürgermeister

gez. Vrenegor Ratsmitglied

DIE 1. VEREINFACHTE ÄNDERUNG DIESES BEBAUUNGSPLANES IST AM 22.8.1986 NACH § 12 DES BBAUG ORTSÜBLICH MIT HINWEIS AUF ORT UND ZEIT DER ÖFFENTLICHEN AUSLEGUNG BEKANNTGEMACHT WORDEN.

DORSTEN, DEN 22.8.1986

DER STADTDIREKTOR

agez. Burmeister Stadtplaner