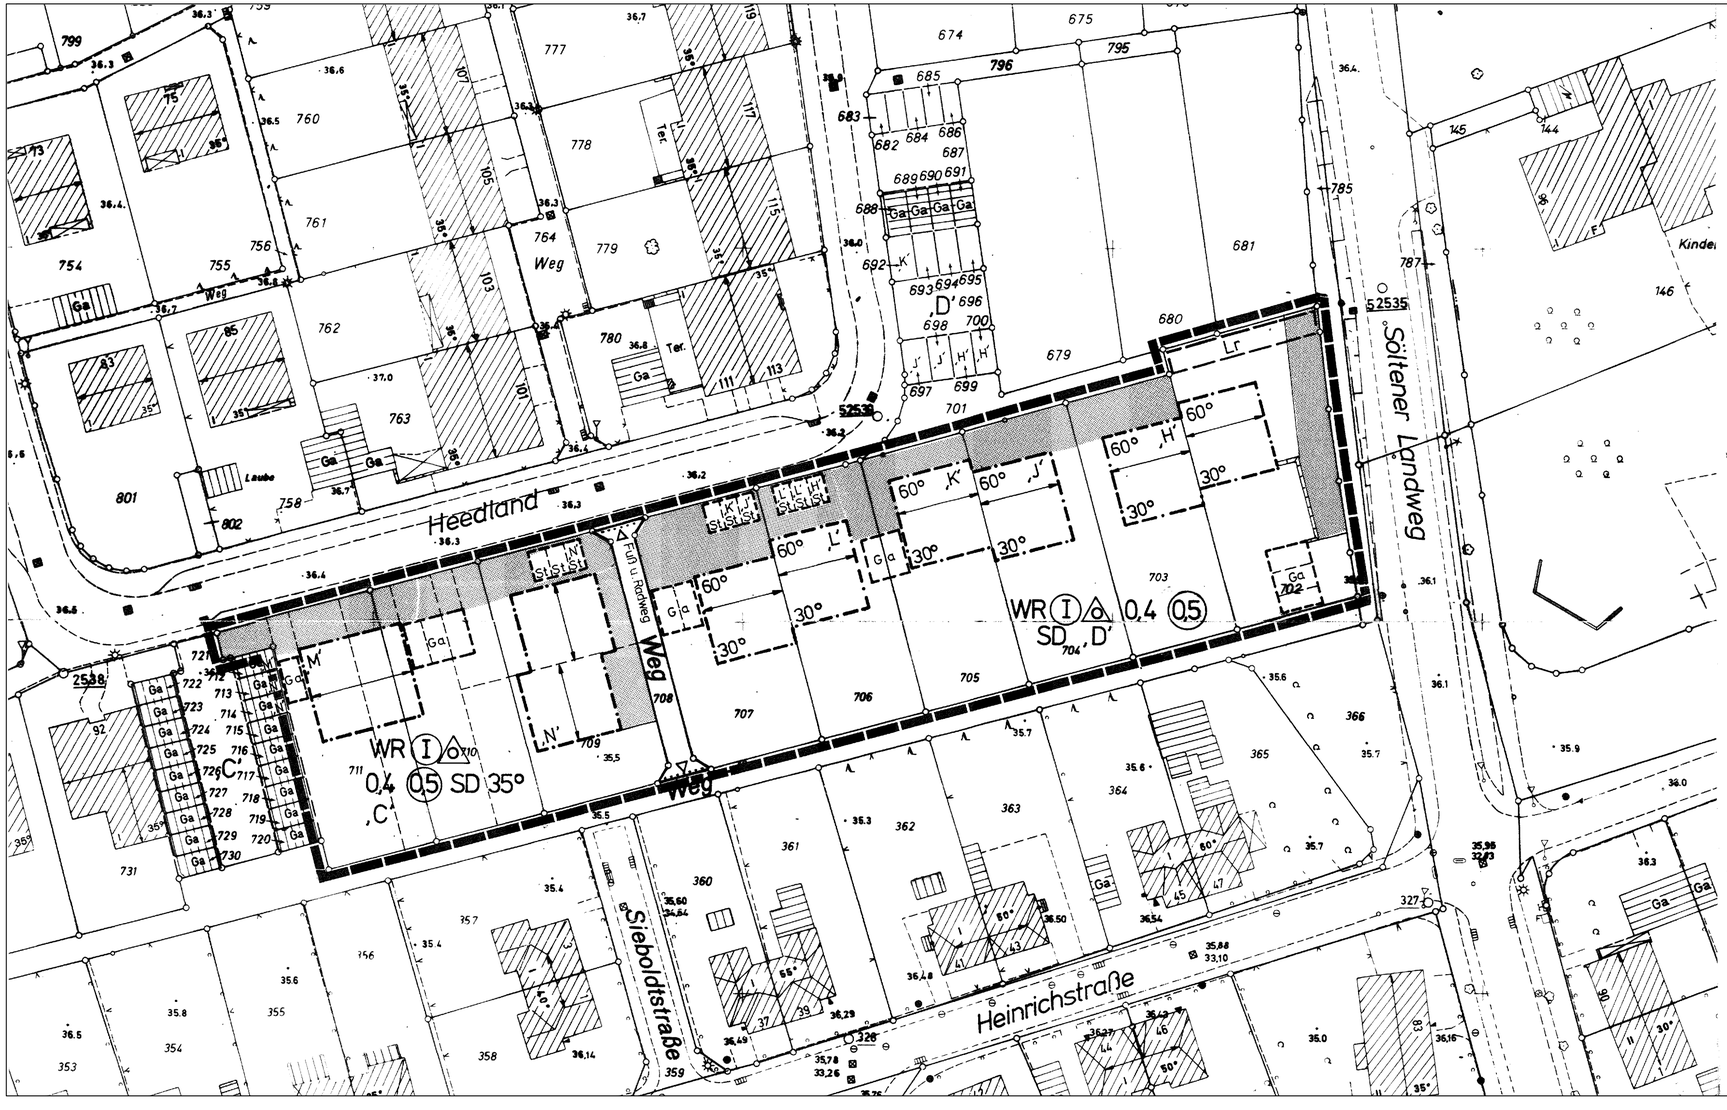

STADT DORSTEN

BEBAUUNGSPLAN NR. 9

„Söltener Landweg/Heinrichstraße"

2. VEREINFACHTE ÄNDERUNG M=1:500

RECHTSGRUNDLAGEN

Baugesetzbuch(BauGB) in der Fassung der Bekanntmachung vom 12.12.1986 (BGBl. I S. 2253)

Baunutzungsverordnung (BauN VO) in der Fassung vom 15.9.1977 (BGBl. I S. 1763)

Planzeichenverordnung vom 30.7.1981 : (BGBL vom 30.7.1981: (BGBl. Teil I S. 833)

Bauordnung für das Land Nordrhein - Westfalen - Landesbauordnung - (BauO NW) in der Fassung der Bekanntmachung vom 31.7.1984 (GV NW S. 419)

Textl. Festsetzungen u. Zeichenerklärungen siehe Originalbebauungsplan

Gemarkung Dorsten — Begrenzung des Änderungsbereiches

1. Einverständnis der Eigentümer der von der Änderung betroffenen Grundstücke

Flur	Flurstücke	Eigentümer / Anschrift	Unterschrift
19	679, 701, 702 703, 704, 705		
19	706, 707, 709 710, 711		
19	708		
19	680, 681		

..... den ..... 19.....

(Anschrift und Unterschrift des Planaufstellers)

DER RAT DER STADT DORSTEN HAT AM 21.06.1988 NACH § 10 DES BauGB DIE 2. VEREINFACHTE ÄNDERUNG DIESES BEBAUUNGSPLANES ALS SATZUNG BESCHLOSSEN.

DORSTEN, DEN 29.06.1988

gez. Ritter — Bürgermeister

gez. Vrenegor — Ratsmitglied

DIE 2. VEREINFACHTE ÄNDERUNG DIESES BEBAUUNGSPLANES IST AM 14.07.1988 NACH § 12 DES BauGB ORTSÜBLICH MIT HINWEIS AUF ORT UND ZEIT DER ÖFFENTLICHEN AUSLEGUNG BEKANNTGEMACHT WORDEN.

DORSTEN, DEN 25.07.1988

DER STADTDIREKTOR

i.A. gez. Dr. Müller - Trimbusch — Stadtplaner