
STADT DORSTEN
BEBAUUNGSPLAN NR. 6

Dorsten - Rhade "Bahnhofsbereich/Neuer Grund"

7. VEREINFACHTE ÄNDERUNG M = 1:500

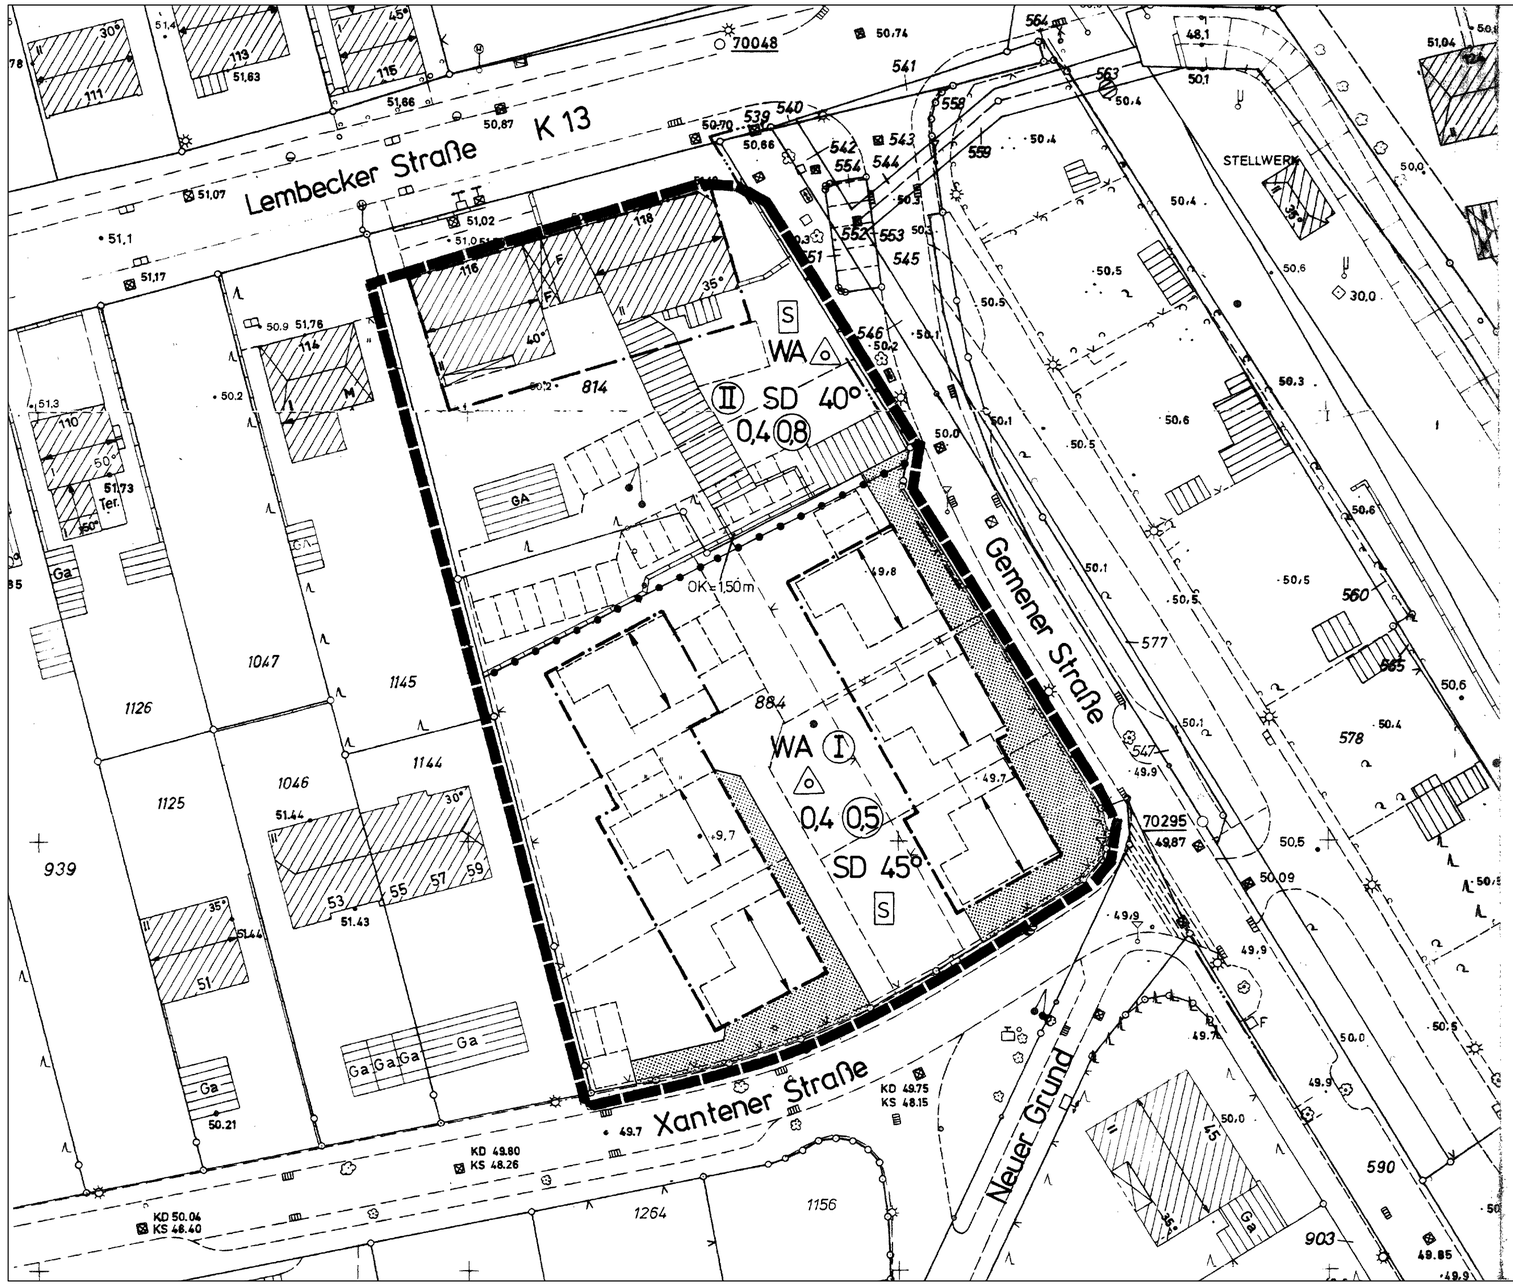

RECHTSGRUNDLAGEN

Baugesetzbuch (BauGB) in der Fassung der Bekanntmachung vom 12.12.1986 (BGBl. IS. 2253)

Baunutzungsverordnung (BauN VO) in der Fassung vom 23.01.1990 (BGBl. IS. 127)

Planzeichenverordnung vom 30.07.1981 (BGBL vom 30.07.1981 (BGBl. Teil I S. 833)

Bauordnung fur das Land Nordrhein – Westfalen – Landesbauordnung – (BauO NW) in der Fassung der Bekanntmachung vom 31.07.1984 (GV NW S. 419) zuletzt geandert durch Gesetz vom 20.06.1989 (GV NW S. 432)

Textl. Festsetzungen und Zeichenerklärungen siehe Originalbebauungsplan

Begrenzung des Änderungsbereiches

Einverstandnis der Eigentumer der von den Änderungen oder Ergänzungen betroffenen Grundstücke und den von den Änderungen oder Ergänzungen berührten TöB

Flur	Flurstucke	Eigentumer bzw. TöB/Anschrift	Unterschrift
8	814,884		
	1145		
	1144		
	1156		
	1264		

....., den ..... 19..

(Anschrift und Unterschrift des Planaufstellers)

Der Rat der Stadt Dorsten hat am 11.06.1990 nach § 10 des BauGB die 7. Vereinfachte Änderung dieses Bebauungsplanes als Satzung beschlossen.

Dorsten, den 23.08.1990

S.

gez. Ritter — Burgermeister

gez. Vrenegor — Ratsmitglied

Die 7. Vereinfachte Änderung dieses Bebauungsplanes ist am 18.07.1990 nach § 12 des BauGB ortsüblich mit Hinweis auf Ort und Zeit der öffentlichen Auslegung bekanntgemacht worden.

Dorsten, den 03.09.1990

Der Stadtdirektor

S.

i. A. gez. Dr. Müller-Trimbusch

Stadtplaner