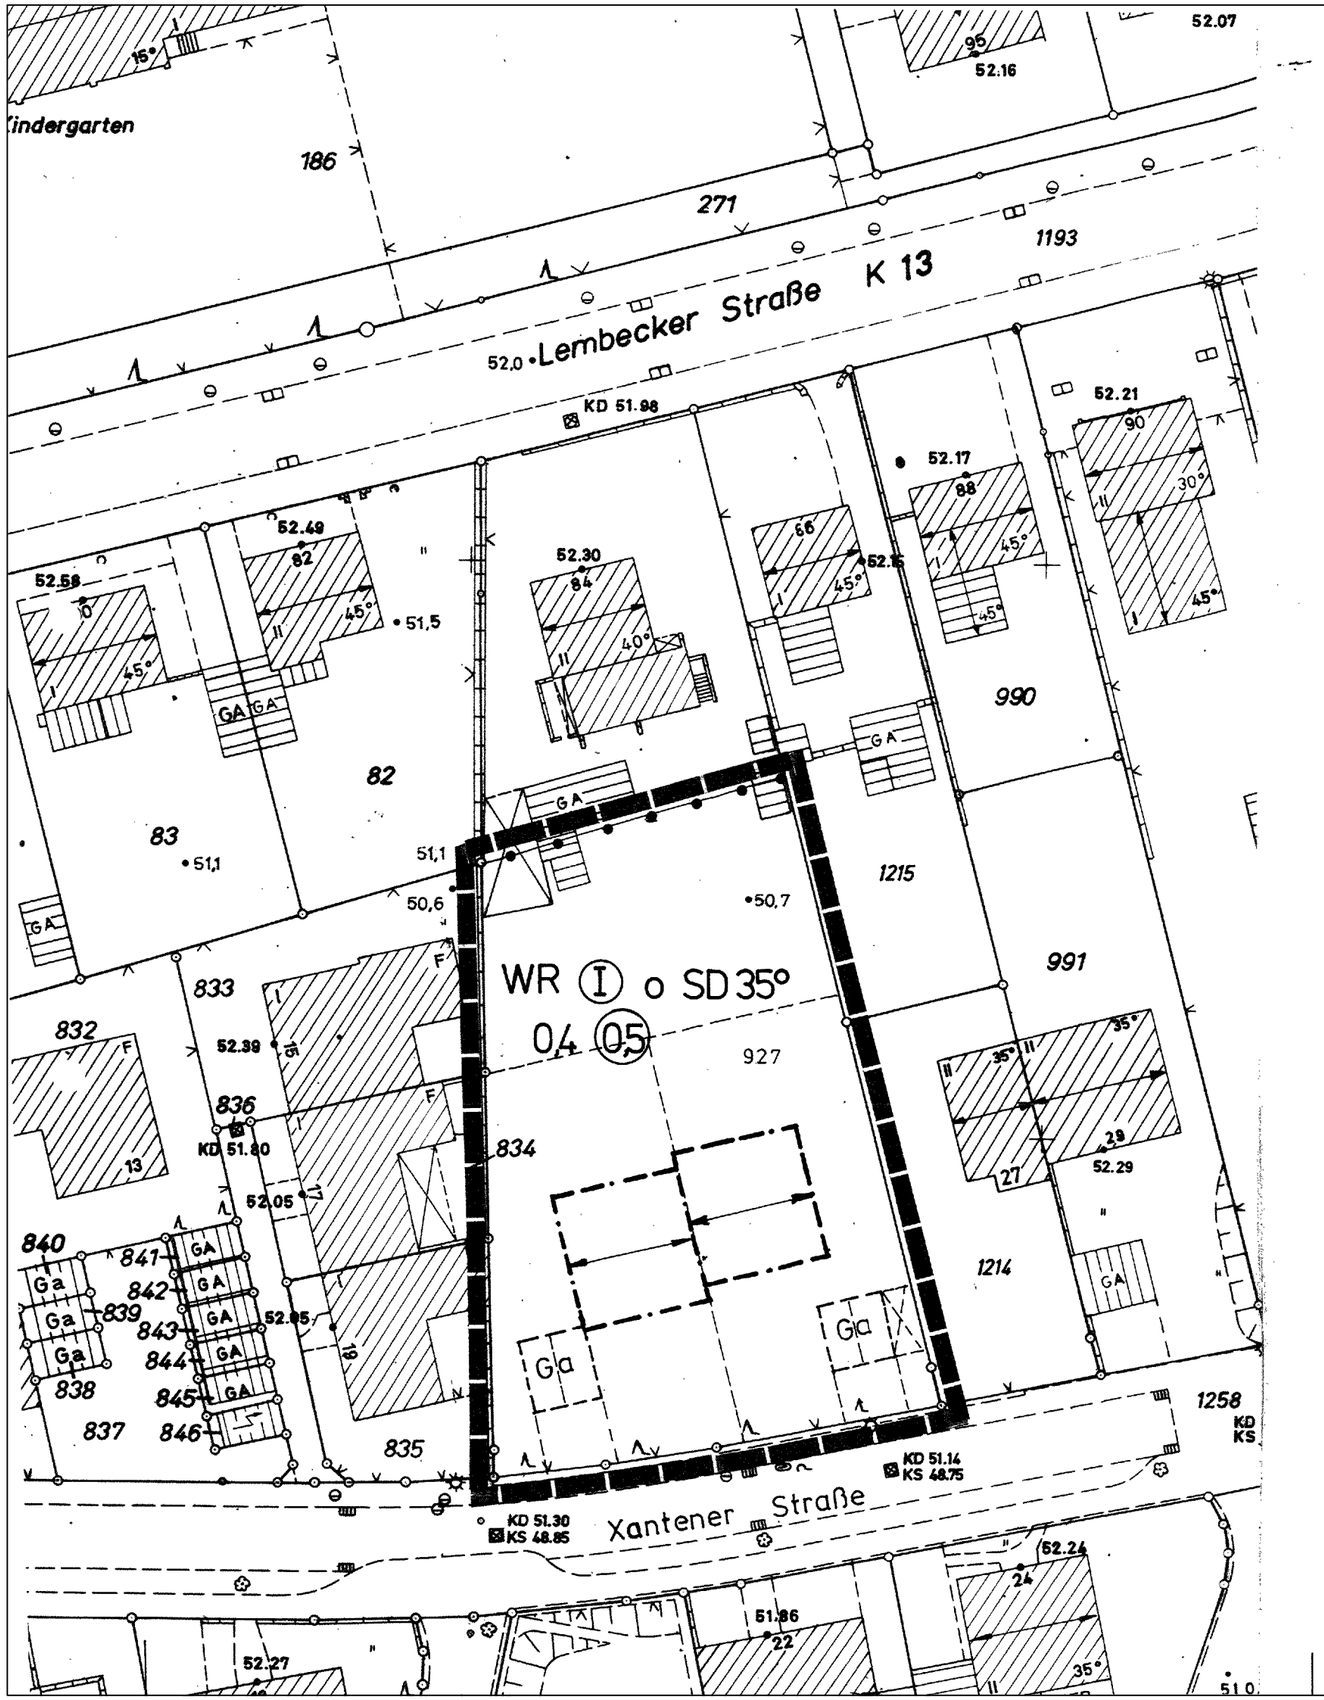


STADT DORSTEN

BEBAUUNGSPLAN NR. 6

Dorsten-Rhade

„Bahnhofsbereich/Neuer Grund"

8. VEREINFACHTE ÄNDERUNG M = 1:500

RECHTSGRUNDLAGEN

Baugesetzbuch (BauGB) in der Fassung der Bekanntmachung vom 12.12.1986 (BGBl. IS. 2253)

Baunutzungsverordnung (BauN VO) in der Fassung vom 23.01.1990 (BGBl. IS. 127)

Planzeichenverordnung vom 30.07.1981 : (BGBL vom 30.07.1981 : (BGBl. Teil I S. 833)

Bauordnung für das Land Nordrhein – Westfalen – Landesbauordnung – (BauO NW) in der Fassung der Bekanntmachung vom 31.07.1984 (GV NW S. 419) zuletzt geändert durch Gesetz vom 20.06.1989 (GV NW S. 432)

Textl. Festsetzungen und Zeichenerklärungen siehe Originalbebauungsplan

Begrenzung des Änderungsbereiches

Einverständnis der Eigentümer der von den Änderungen oder Ergänzungen betroffenen Grundstücke und den von den Änderungen oder Ergänzungen berührten TöB

Flur	Flurstücke	Eigentümer bzw. TöB/Anschrift	Unterschrift
8	1214		
	1215		
	833		
	834		
	835		
	927		

....., den ..... 19..

(Anschrift und Unterschrift des Planaufstellers)

Der Rat der Stadt Dorsten hat am 19.12.1990 nach § 10 des BauGB die 8. Vereinfachte Änderung dieses Bebauungsplanes als Satzung beschlossen.

Dorsten, den 08.01.1991

S.

gez. Ritter
Bürgermeister

gez. Vrenegor
Ratsmitglied

Die 8. Vereinfachte Änderung dieses Bebauungsplanes ist am 22.02.1991 nach § 12 des BauGB ortsüblich mit Hinweis auf Ort und Zeit der öffentlichen Auslegung bekanntgemacht worden.

Dorsten, den 07.03.1991

Der Stadtdirektor

S.

i. A. gez. Dr. Müller-Trimbusch
Stadtplaner