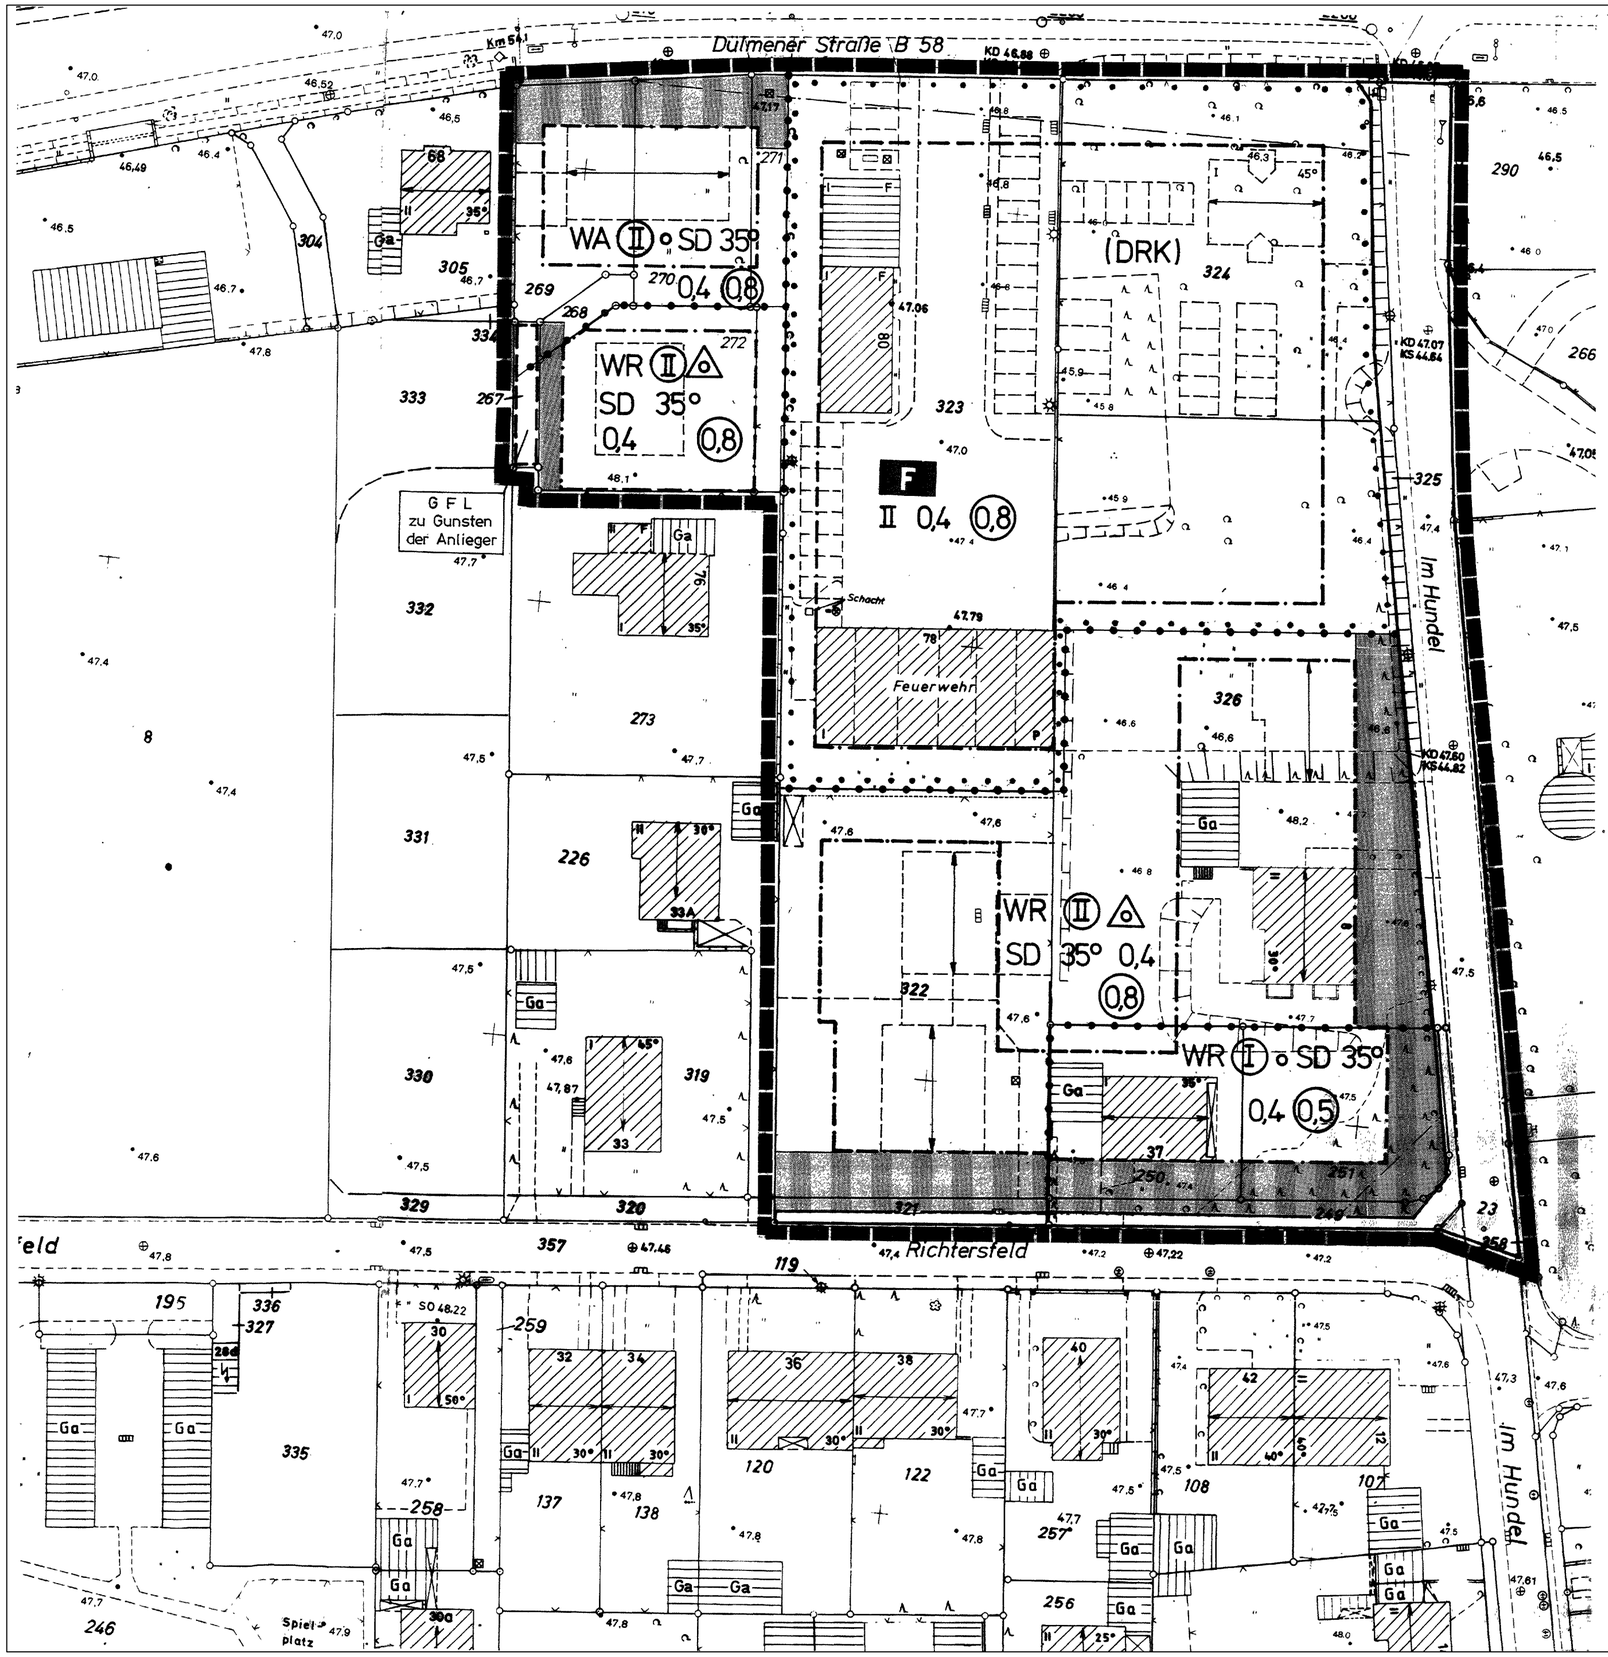

STADT DORSTEN

Bebauungsplan

Dorsten-Wulfen Nr.16 "Richtersfeld-Nord"

2. VEREINFACHTE ÄNDERUNG M = 1:500

RECHTSGRUNDLAGEN

Baugesetzbuch (BauGB) in der Fassung der Bekanntmachung vom 12.12.1986 (BGBl. IS. 2253)

Baunutzungsverordnung (BauN VO) in der Fassung vom 23.1.1990 (BGBl. IS. 132)

Planzeichenverordnung vom 30.07.1981 : (BGBL vom 30.07.1981 : (BGBl. Teil I S. 833)

Bauordnung für das Land Nordrhein – Westfalen – Landesbauordnung – (BauO NW) in der Fassung der Bekanntmachung vom 31.07.1984 (GV NW S. 419) zuletzt geändert am 21.6.88 (GV NW S. 319)

Textl. Festsetzungen und Zeichenerklärungen siehe Originalbebauungsplan

Begrenzung des Änderungsbereiches

Einverständnis der Eigentümer der von den Änderungen oder Ergänzungen betroffenen Grundstücke und den von den Änderungen oder Ergänzungen berührten TöB

Flur	Flurstücke	Eigentümer bzw. TöB/Anschrift	Unterschrift
44	320,321 323-325		
44	322,326		
44	249,250 251		
44	267-273		
44	107		
44	108		
44	257		
44	122		
44	119/120		
44	319		
44	226		

Unter Bezugnahme auf meine Verfg. vom 18.7.1991 Az.: 35.21-5206/Do-28/91 werden Verletzungen von Rechtsvorschriften gem. § 11 (3) BauGB nicht geltend gemacht.

Münster, den 18.7.1991 Der Regierungspräsident
Im Auftrag
Oberregierungsbaurat
(Anschrift und Unterschrift des Planaufstellers)

Der Rat der Stadt Dorsten hat am 20.03.1991 nach § 10 des BauGB die 2. Vereinfachte Änderung dieses Bebauungsplanes als Satzung beschlossen.

Dorsten, den 24.04.1991

Die 2. Vereinfachte Änderung dieses Bebauungsplanes ist am 09.08.1991 nach § 12 des BauGB ortsüblich mit Hinweis auf Ort und Zeit der öffentlichen Auslegung bekanntgemacht worden.

Dorsten, den 19.08.1991
Der Stadtdirektor

S. gez. Ritter Bürgermeister
gez. Vrenegor Ratsmitglied

S. i. A. gez. Dr. Müller-Trimbusch Stadtplaner