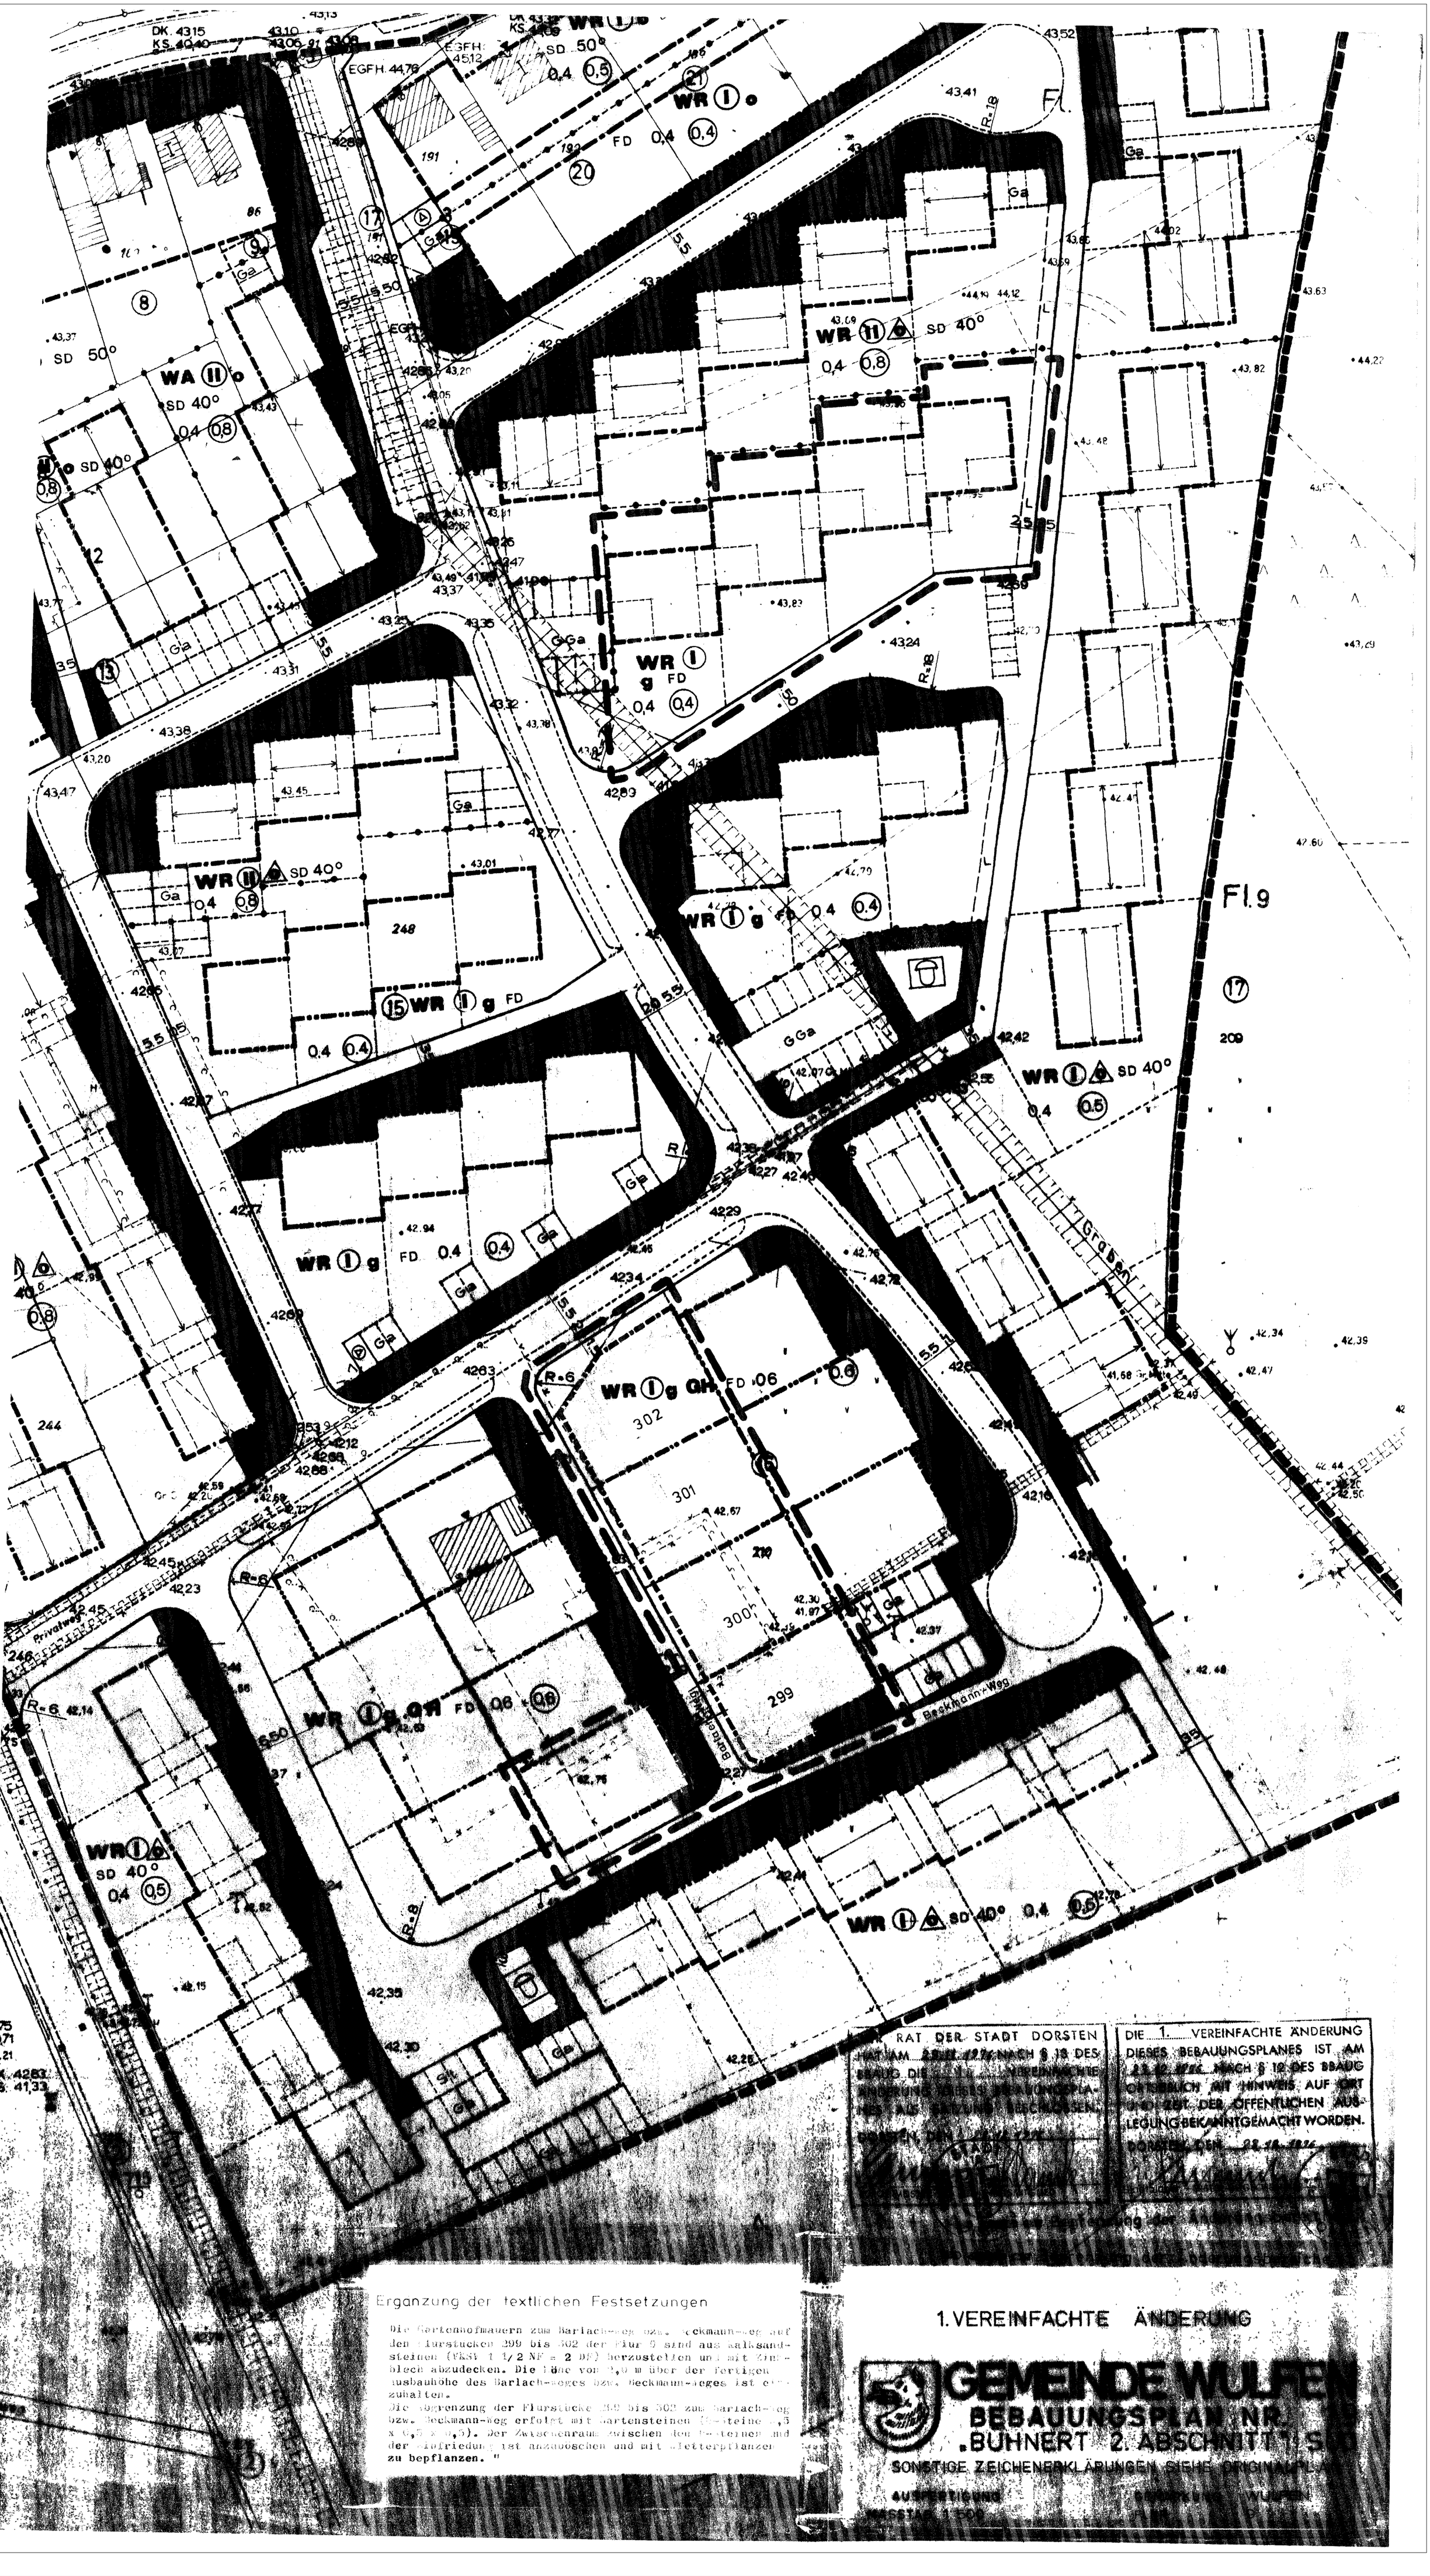


RAT DER STADT DORSTEN
HAT AM 28.12.1976 NACH § 13 DES BBAUG DIE 1. VEREINFACHTE ÄNDERUNG DIESES BEBAUUNGSPLANES ALS SATZUNG BESCHLOSSEN.
DORSTEN, DEN 28.12.1976

DIE 1. VEREINFACHTE ÄNDERUNG DIESES BEBAUUNGSPLANES IST AM 28.12.1976 NACH § 12 DES BBAUG ORTSÜBLICH MIT HINWEIS AUF ORT UND ZEIT DER ÖFFENTLICHEN AUSLEGUNG BEKANNTGEMACHT WORDEN.
DORSTEN, DEN 28.12.1976

Ergänzung der textlichen Festsetzungen

Die Gartenhofmauern zum Barlach-Weg bzw. Beckmann-Weg auf den Flurstücken 299 bis 302 der Flur 9 sind aus Kalksandsteinen (KS) 1 1/2 NF = 2 DF) herzustellen und mit Zinkblech abzudecken. Die Höhe von 2,0 m über der fertigen Ausbauhöhe des Barlach-Weges bzw. Beckmann-Weges ist einzuhalten.
Die Abgrenzung der Flurstücke 299 bis 302 zum Barlach-Weg bzw. Beckmann-Weg erfolgt mit Gartensteinen (Rasensteine 0,5 x 0,5 x 0,5). Der Zwischenraum zwischen den Rasensteinen und der Gartenhofmauer ist anzuböschen und mit Kletterpflanzen zu bepflanzen."

1. VEREINFACHTE ÄNDERUNG

GEMEINDE WULFEN

BEBAUUNGSPLAN NR. „BÜHNERT 2. ABSCHNITT"

SONSTIGE ZEICHENERKLÄRUNGEN SIEHE ORIGINALPLAN

AUSFERTIGUNG
MASSSTAB 1:500
GEMARKUNG WULFEN
FLUR 9