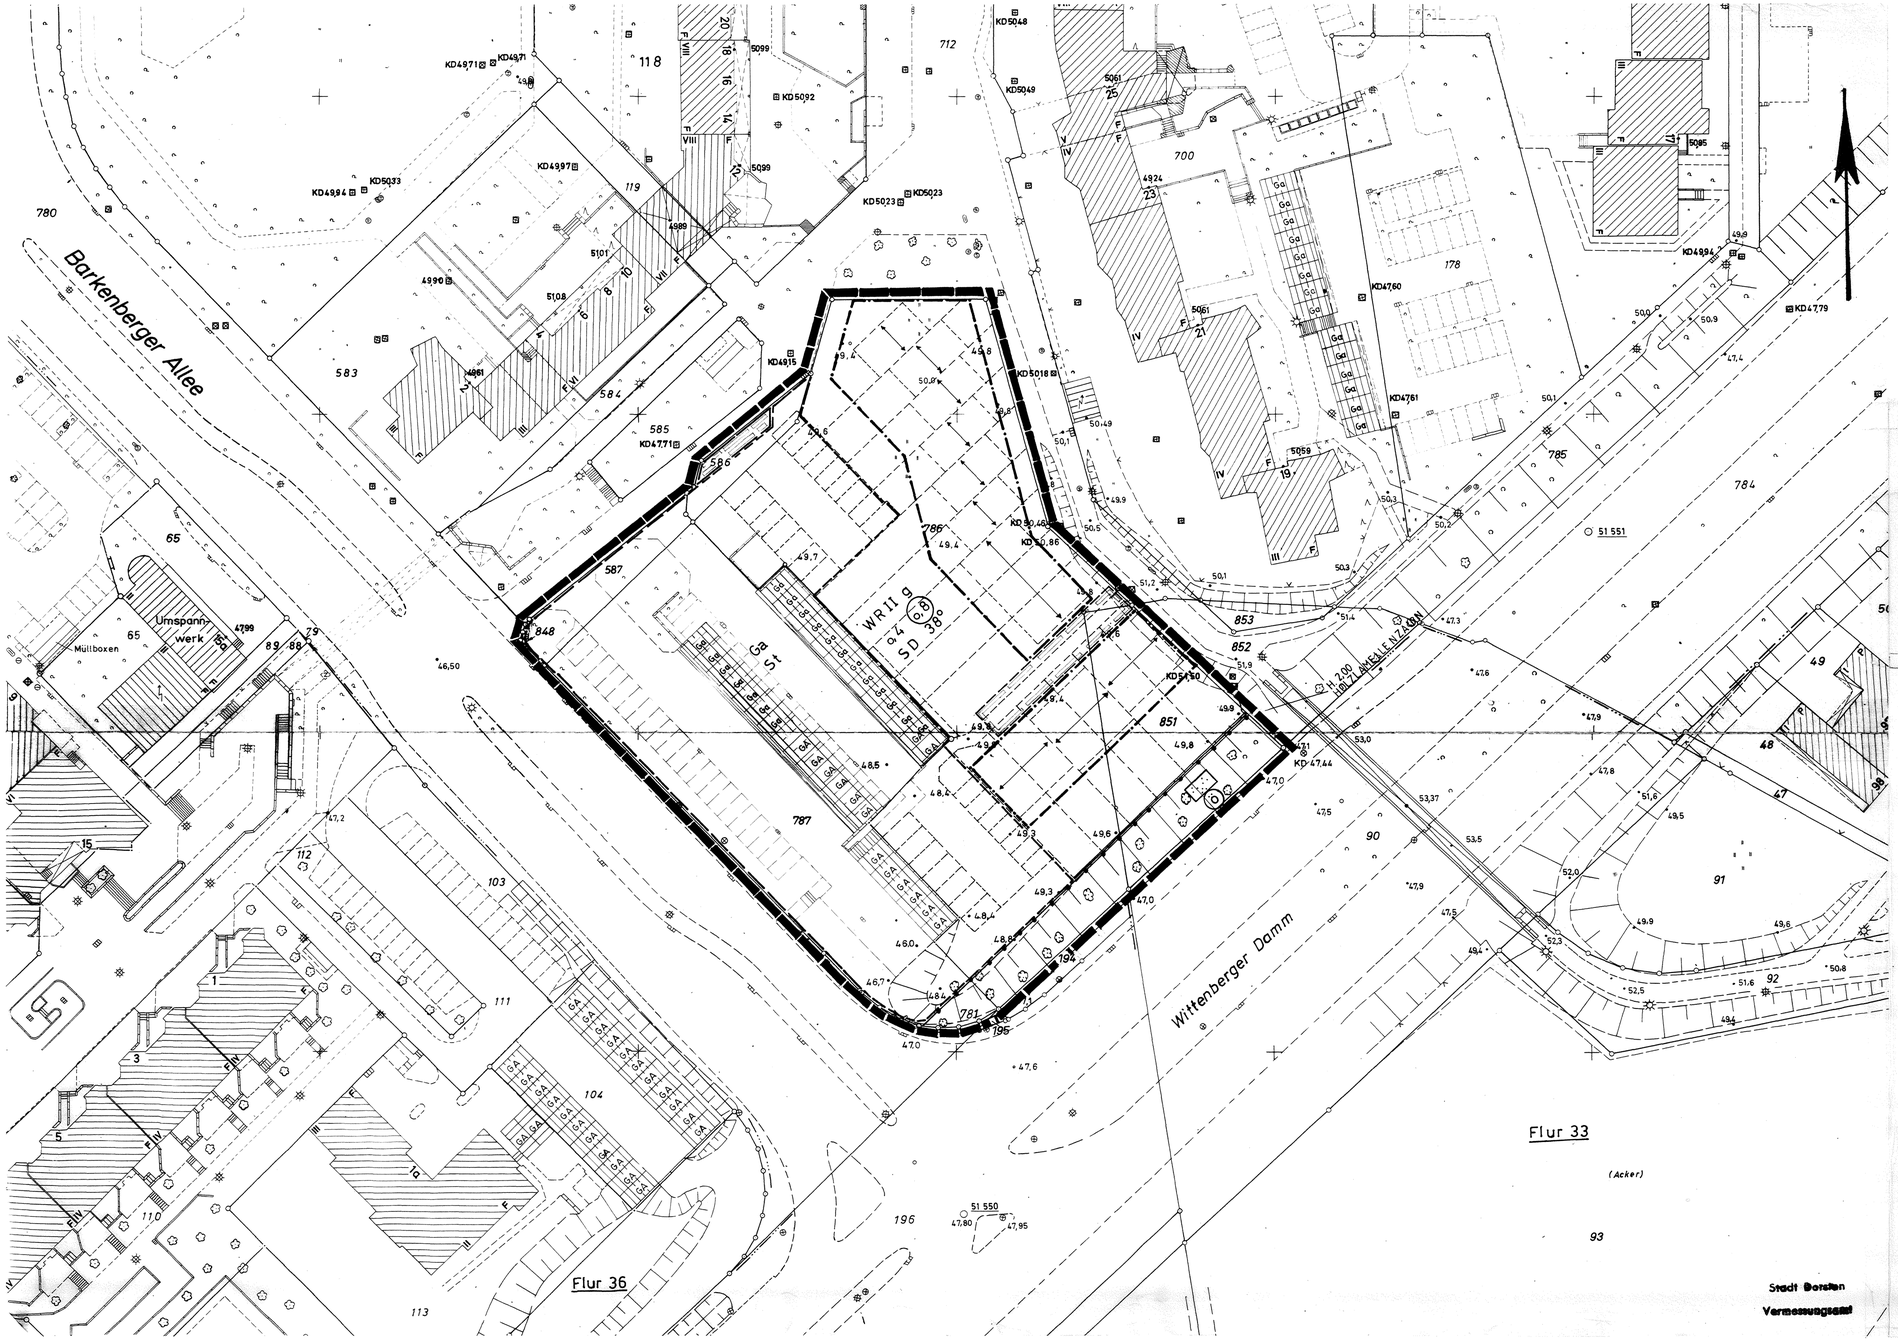

STADT DORSTEN

BEBAUUNGSPLAN DORSTEN-WULFEN NR. 2

„BARKENBERG – SÜD" 2. STUFE, 2+3 ABSCHNITT

1. VEREINFACHTE ÄNDERUNG M = 1:500

RECHTSGRUNDLAGEN

Baugesetzbuch (BauGB) in der Fassung der Bekanntmachung vom 12.12.1986 (BGBl. IS. 2253)

Baunutzungsverordnung (BauN VO) in der Fassung vom 15.09.1977 (BGBl. IS. 1763) geändert durch Änderungverordnung vom 19.12.1986 (BGBL. IS. 2665)

Planzeichenverordnung vom 30.07.1981 (BGBL vom 30.07.1981 (BGBl. Teil I S. 833)

Bauordnung für das Land Nordrhein – Westfalen – Landesbauordnung – (BauO NW) in der Fassung der Bekanntmachung vom 31.07.1984 (GV NW S. 419) zuletzt geändert am 18.12.1984 (GV NW S. 803)

Zeichenerklärungen siehe Originalbebauungsplan

Begrenzung des Änderungsbereiches

Einverständnis der Eigentümer der von den Änderungen oder Ergänzungen betroffenen Grundstücke und den von den Änderungen oder Ergänzungen berührten TöB

Flur	Flurstücke	Eigentümer bzw. TöB/Anschrift	Unterschrift
69	194, 195, 781, 712, 119, 780,		
"	848, 587, 586, 787, 786, 585,		
"			
"	700		
"	851, 852, 853,		
"	586, 786, 851, TEILFLV		

DORSTEN, den 1. 3. 1989

neinrich kempener
architekt - dipl. ing.
schlingweg 13
4350 recklinghausen
tel. 02361 / 8 38 75

Der Rat der Stadt Dorsten hat am 14.06.1989 nach § 10 des BauGB die 1. Vereinfachte Änderung dieses Bebauungsplanes als Satzung beschlossen.

Dorsten, den 08.11.1989

Die 1. Vereinfachte Änderung dieses Bebauungsplanes ist am 27.10.1989 nach § 12 des BauGB ortsüblich mit Hinweis auf Ort und Zeit der öffentlichen Auslegung bekanntgemacht worden.

Dorsten, den 08.11.1989

Der Stadtdirektor

S.

gez. Ritter — Bürgermeister

gez. Vrenegor — Ratsmitglied

S.

i. A. gez. Dr. Müller-Trimbusch — Stadtplaner